


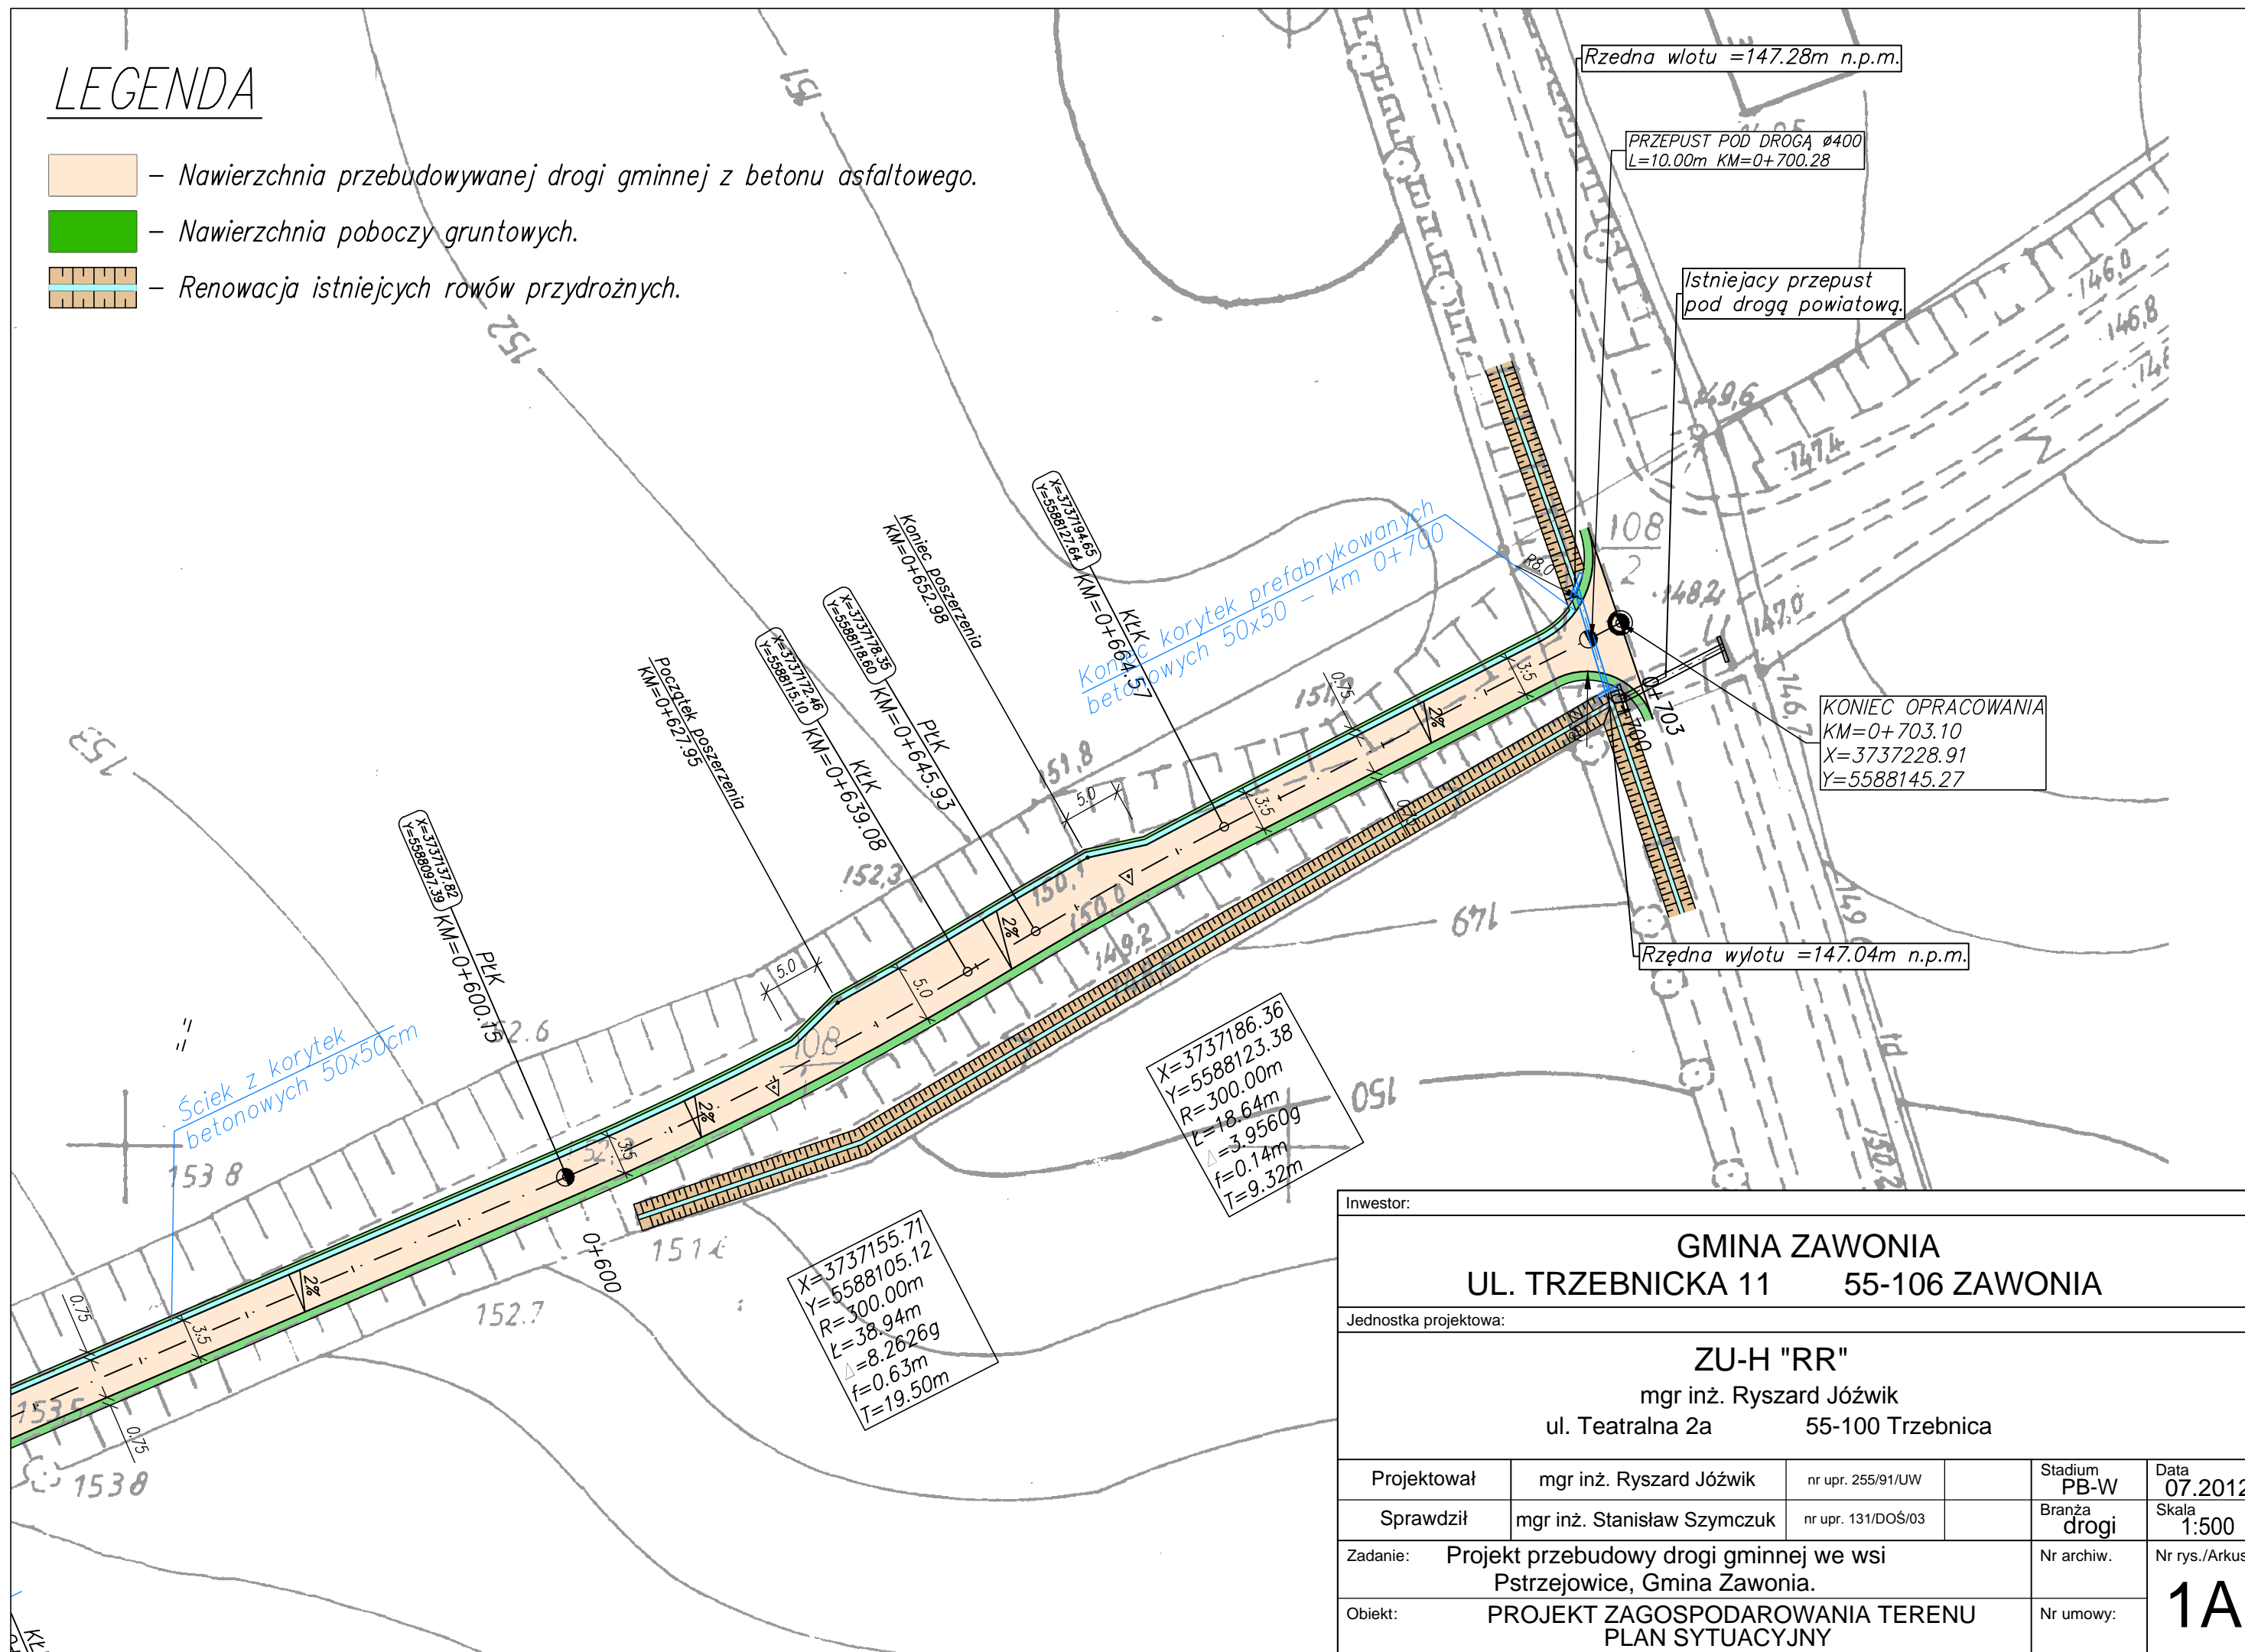


LEGENDA

-  – Nawierzchnia przebudowywanej drogi gminnej z betonu asfaltowego.
-  – Nawierzchnia poboczy gruntowych.
-  – Renowacja istniejących rowów przydrożnych.



Investor:

GMINA ZAWONIA
UL. TRZEBNICKA 11 55-106 ZAWONIA

Jednostka projektowa:

ZU-H "RR"

mgr inż. Ryszard Jóźwik
ul. Teatralna 2a 55-100 Trzebnica

Projektował	mgr inż. Ryszard Jóźwik	nr upr. 255/91/UW		Stadium PB-W	Data 07.2012
Sprawdził	mgr inż. Stanisław Szymczuk	nr upr. 131/DOŚ/03		Branża drogi	Skala 1:500

Zadanie:	Projekt przebudowy drogi gminnej we wsi Pstrzejowice, Gmina Zawonia.
----------	---

Objekt:	PROJEKT ZAGOSPODAROWANIA TERENU PLAN SYTUACYJNY
---------	--

Nr archiw.	Nr rys./Arkusze
------------	-----------------

Nr umowy:

1A