



PROJEKT ZAGOSPODAROWANIA TERENU - BUDOWA OBIEKTÓW MAŁEJ ARCHITEKTURY W RAMACH URZĄDZENIA PLACU ZABAW DLA DZIECI

NA CZĘŚCI DZIAŁKI NR 62 OBRĘB GŁUCHÓW DOLNY

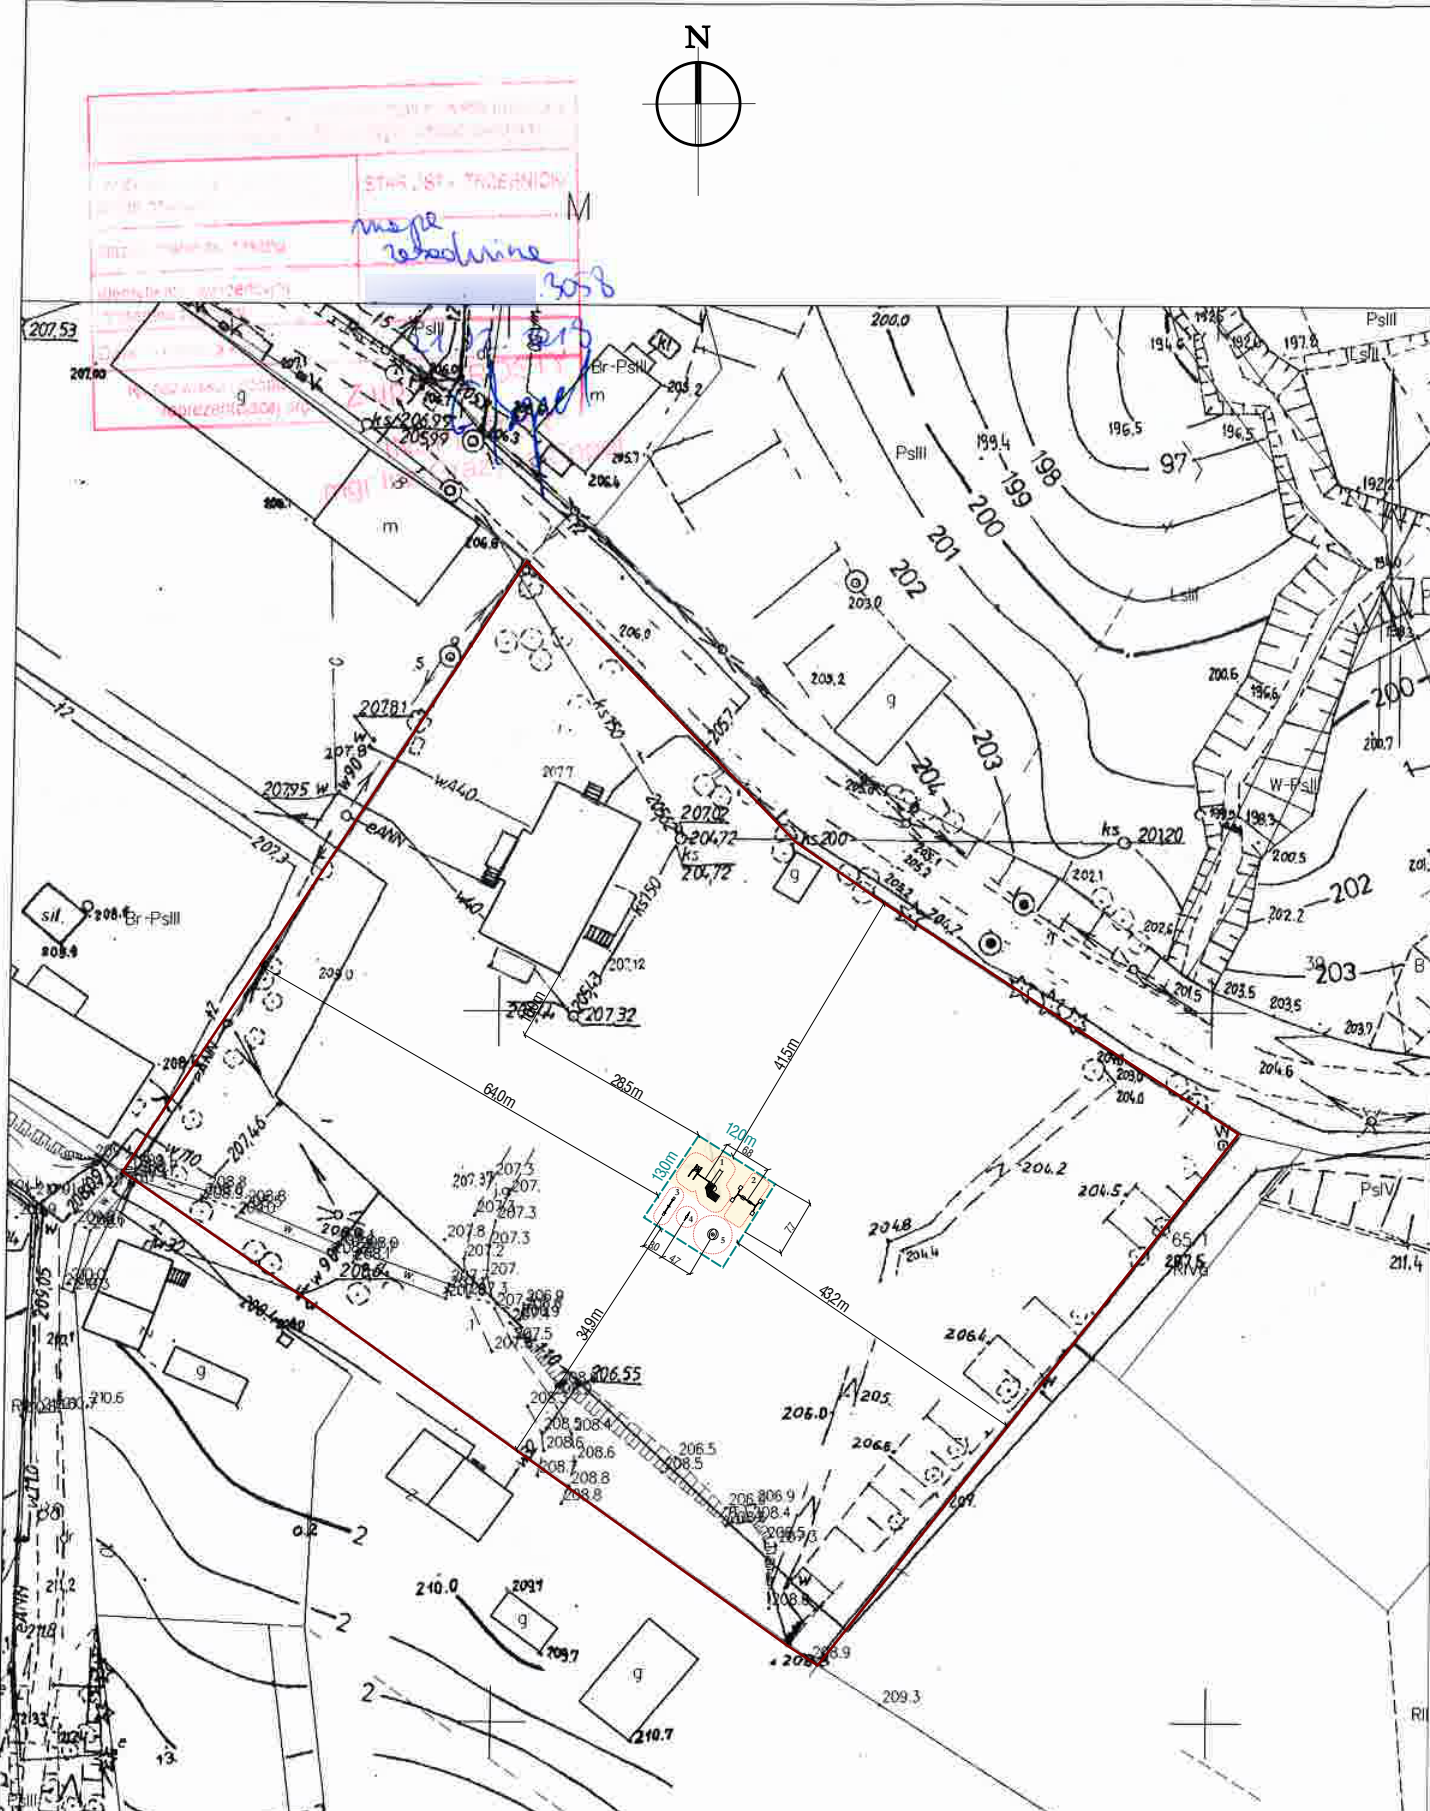

skala 1:1000

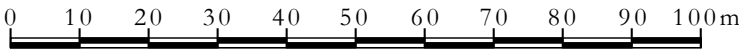


LEGENDA

- GRANICA DZIAŁKI NR 62
- ZASIĘG STREFY BEZPIECZEŃSTWA
- GRANICA LOKALIZACJI NOWYCH OBIEKTÓW
- NAWIERZCHNIA PIASKOWA

IKONY INFORMACYJNE DOTYCZĄCE URZĄDZEŃ:


- MAKSYMALNA WYSOKOŚĆ UPADKU
- WYMIARY URZĄDZENIA (DŁ.x SZER.x WYS.)
- WYMIARY STREFY BEZPIECZEŃSTWA
- POLE POWIERZCHNI STREFY BEZPIECZEŃSTWA (m<sup>2</sup>)

1. ZESTAW ZABAWOWY- WAROWNIA 5

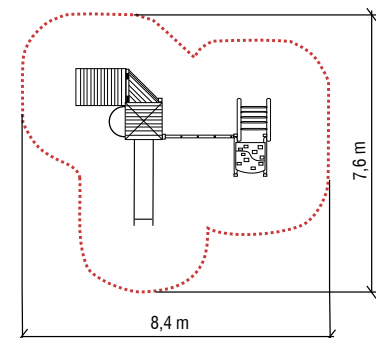


- 2,0 m
- 5,31 x 4,28 x 3,78 m
- 8,4 x 7,6 m
- 46,7 m<sup>2</sup>

2. HUŚTAWKA WAHADŁOWA PODWÓJNA

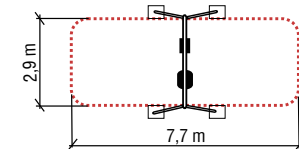


- 1,4 m
- 3,34 x 2,11 x 2,51 m
- 7,7 x 2,9 m
- 22,3 m<sup>2</sup>

3. HUŚTAWKA WAGOWA

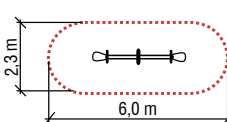


- 1,0 m
- 3,00 x 0,44 x 1,10 m
- 6,0 x 2,3 m
- 12,9 m<sup>2</sup>

4. BUJAK SPRĘŻYNOWY ZEBRA

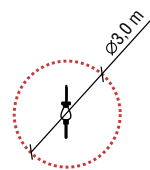

- 0,40 m
- 1,57 x 0,27 x 1,05 m
- ø 3,0 m
- 7,1 m<sup>2</sup>

5. KARUZELA MŁYNEK

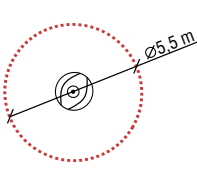

- 0,20 m
- 1,50 x 1,50 x 0,93m
- ø 5,5 m
- 23,8 m<sup>2</sup>