

Poświadczam zgodność niniejszej kopii z treścią materiału państwowego zasobu geodezyjnego i kartograficznego

Organ prowadzący państwowy zasób geodezyjny i kartograficzny: STAROSTA TRZEBNICKI

Nazwa materiału zasobu: Kopia zarchiwizowana


Identyfikator ewidencyjny materiału zasobu: 1.020.2016.3058

Data wydania: 05.12.2017

Imię, nazwisko i adres osoby reprezentującej: J. Ryszard Józwicki, ul. Trzebnicka 11, 41-001 Zawonia

Jednostka ewidencyjna: 022005_2, Zawonia
Obręb: 0004, Czeszów
Działka: 689/2

MAPA ZASADNICZA
SKALA 1:1000

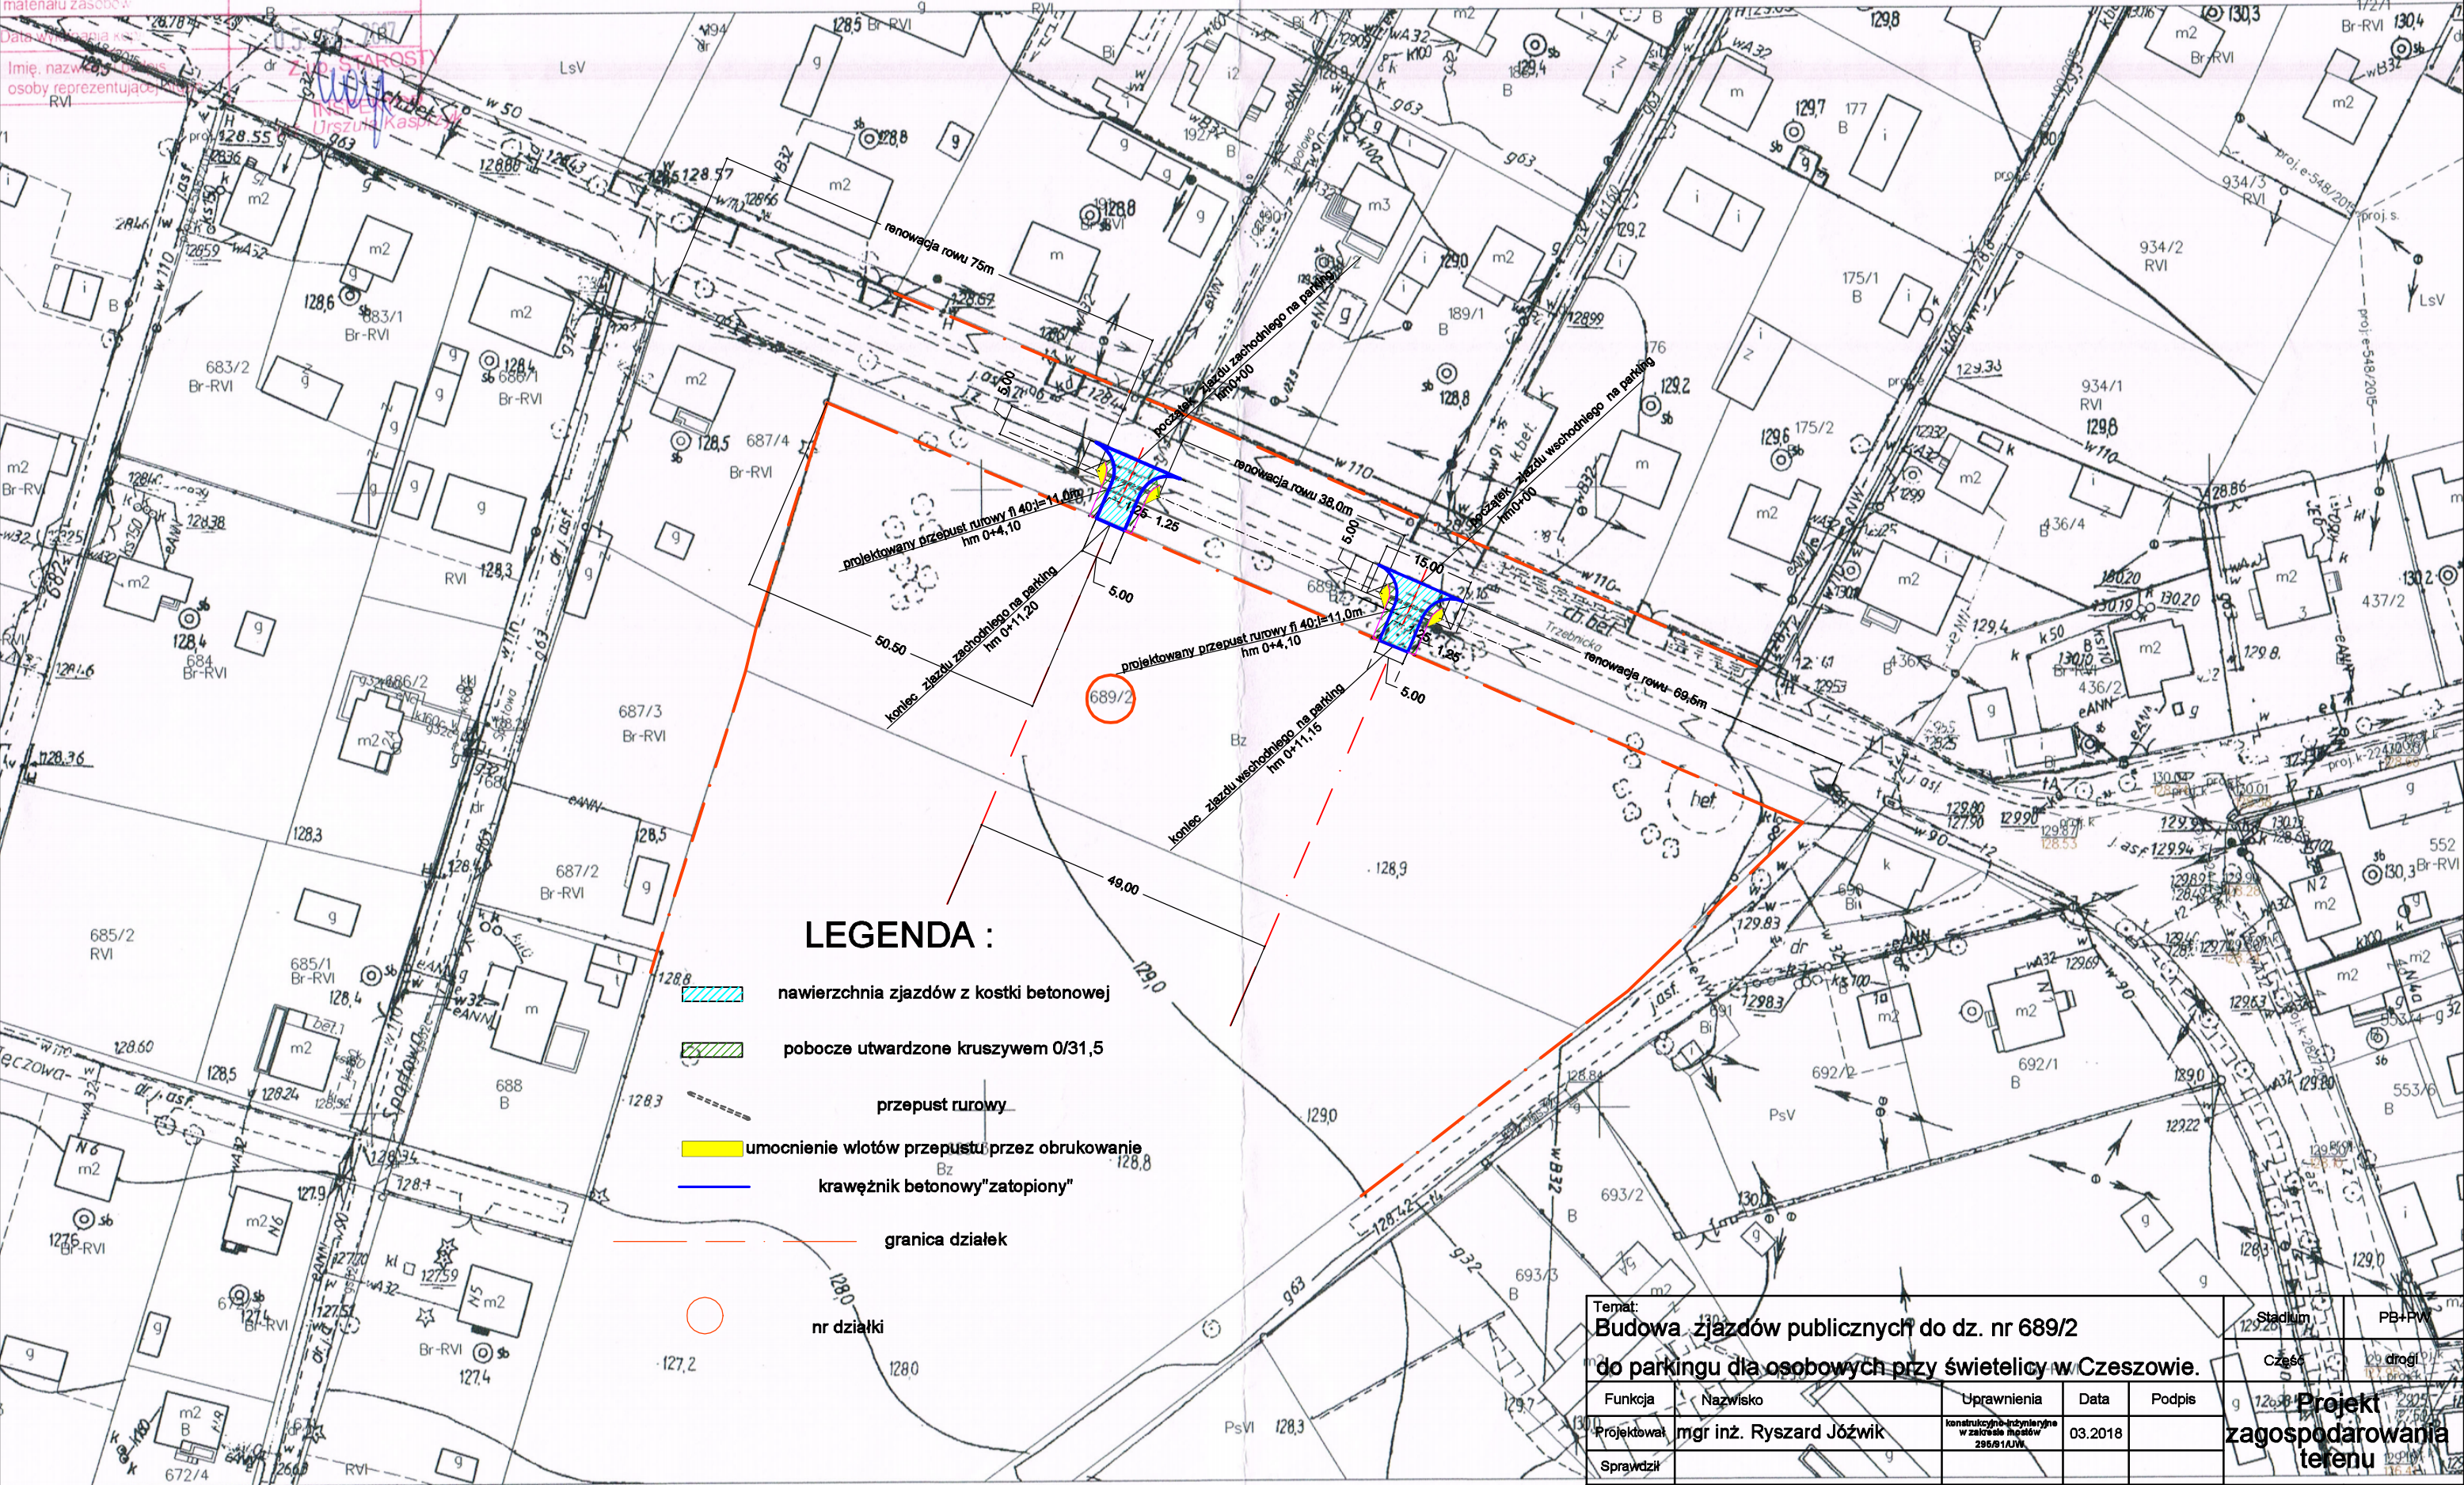

LEGENDA :

- nawierzchnia zjazdów z kostki betonowej
- pobocze utwardzone kruszywem 0/31,5
- przepust rurowy
- umocnienie wlotów przepustu przez obrukowanie
- krawężnik betonowy "zatopiony"
- granica działek
- nr działki

Temat: Budowa zjazdów publicznych do dz. nr 689/2 do parkingu dla osobowych przy świetlicy w Czeszowie.					Stadium	PB+PW
Funkcja					Czesz	ob. drogi
Projektował	mgr inż. Ryszard Józwicki	Uprawnienia	konstrukcyjno-inżynierskie w zakresie dróg 285/61/UW	Data	03.2018	Projekt zagospodarowania terenu
Sprawdził						
Inwestor:					skala	Nr rysunku
Gmina Zawonia ul. Trzebnicka 11					1:1000	1