


Rzut dachu  
Skala 1:100

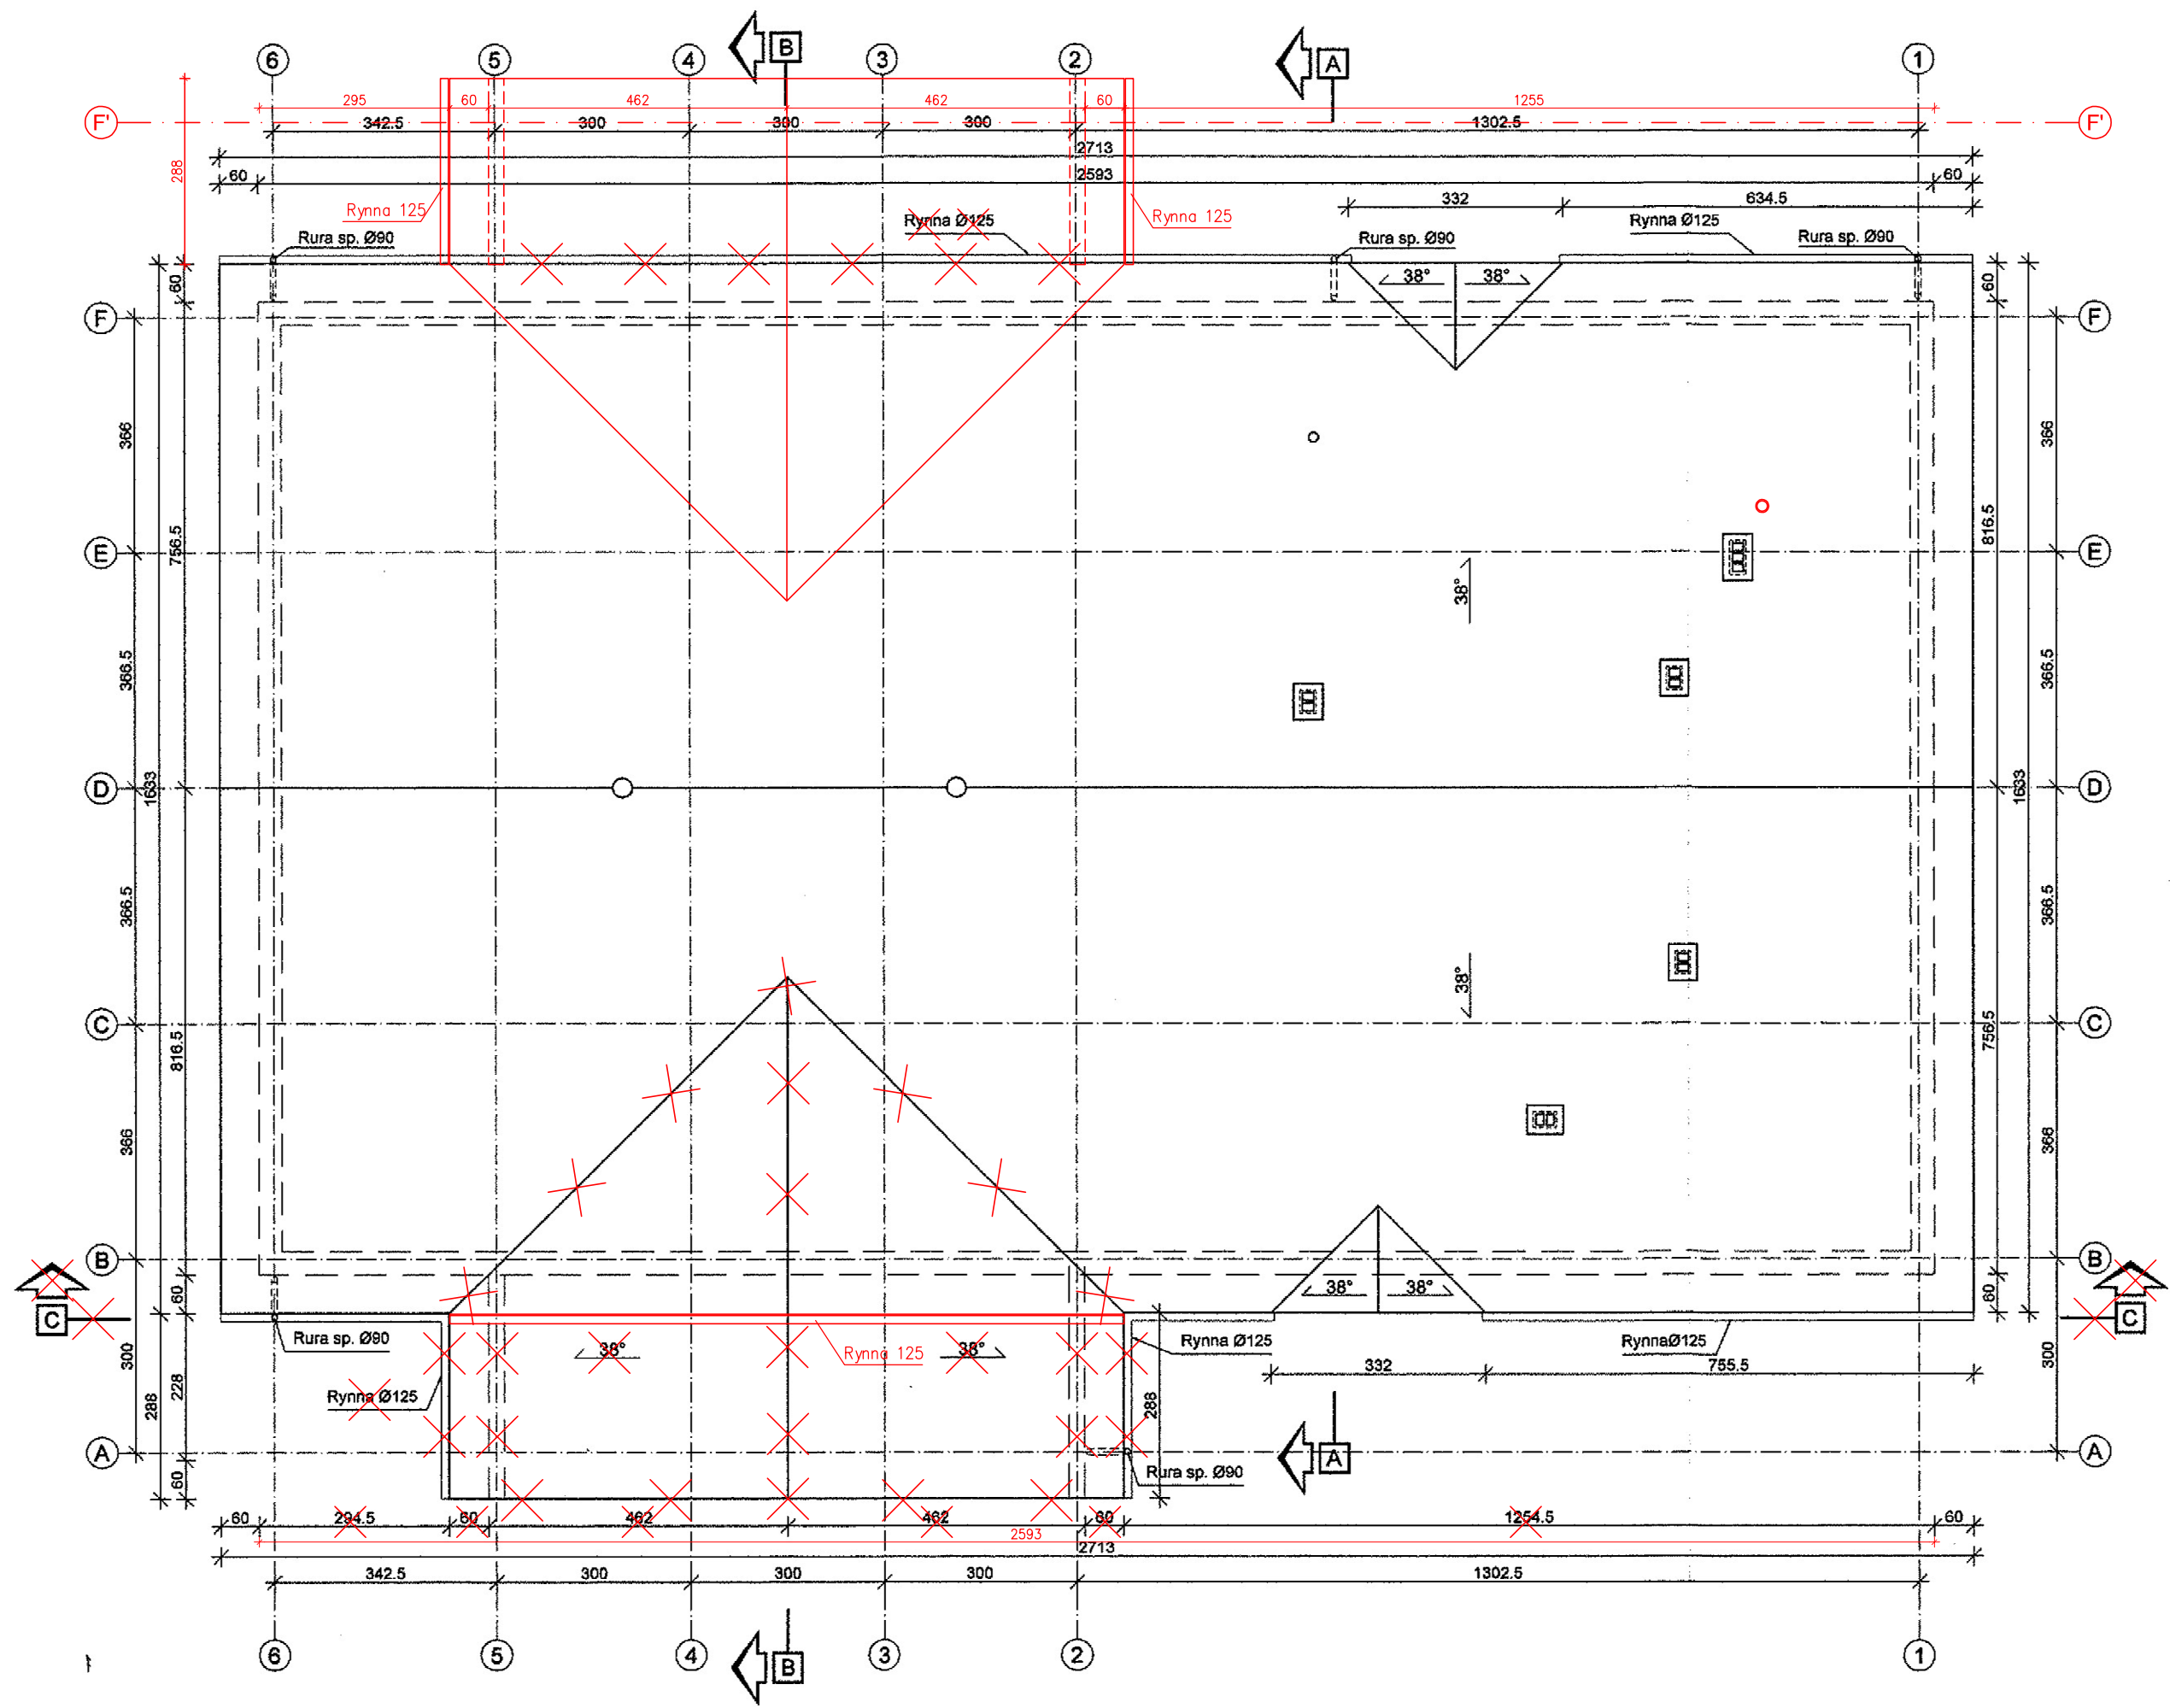

PRACOWNIA PROJEKTOWA  
arch. Justyna Turlińska-Górzny  
**EGZEMPLARZ ORYGINALNY**

JT	DESIGN & PROJEKT arch. Justyna Turlińska-Górzny Nieżywiec 104 77-300 Człuchów		tel. kom. 0 509 093 621 tel. kom. 0 606 835 076 e-mail: jt-projekt@wp.pl
	Obiekt: Adres:	ŚWIECICA WIEJSKA SW-01B	Skala 1:100
Nazwa rysunku: RZUT DACHU		Rys. nr A-2	
Autor opracowania:		Imię i Nazwisko uprawnienia	Data Podpis
Architektura Konstrukcja		mgr inż. MIROSŁAWA PILARSKA Upr. bud. nr 472/68 do projektowania w specjalności arch., konstr.-budowl. i instalacyjnej	15.11.2014r. 
Adaptujący:		Imię i Nazwisko uprawnienia	Data Podpis
Architektura:			
Sprawdzający:		Imię i Nazwisko uprawnienia	Data Podpis
Architektura:			