


OBREB KAŁOWICE

SKALA 1:10 000

— granica terenu
objętego planem

ZAŁĄCZNIK NR 6
DO UCHWAŁY RADY
GMINY ZAWONIA
NR. XIV/117/2004
Z DNIA 21 grudnia 2004

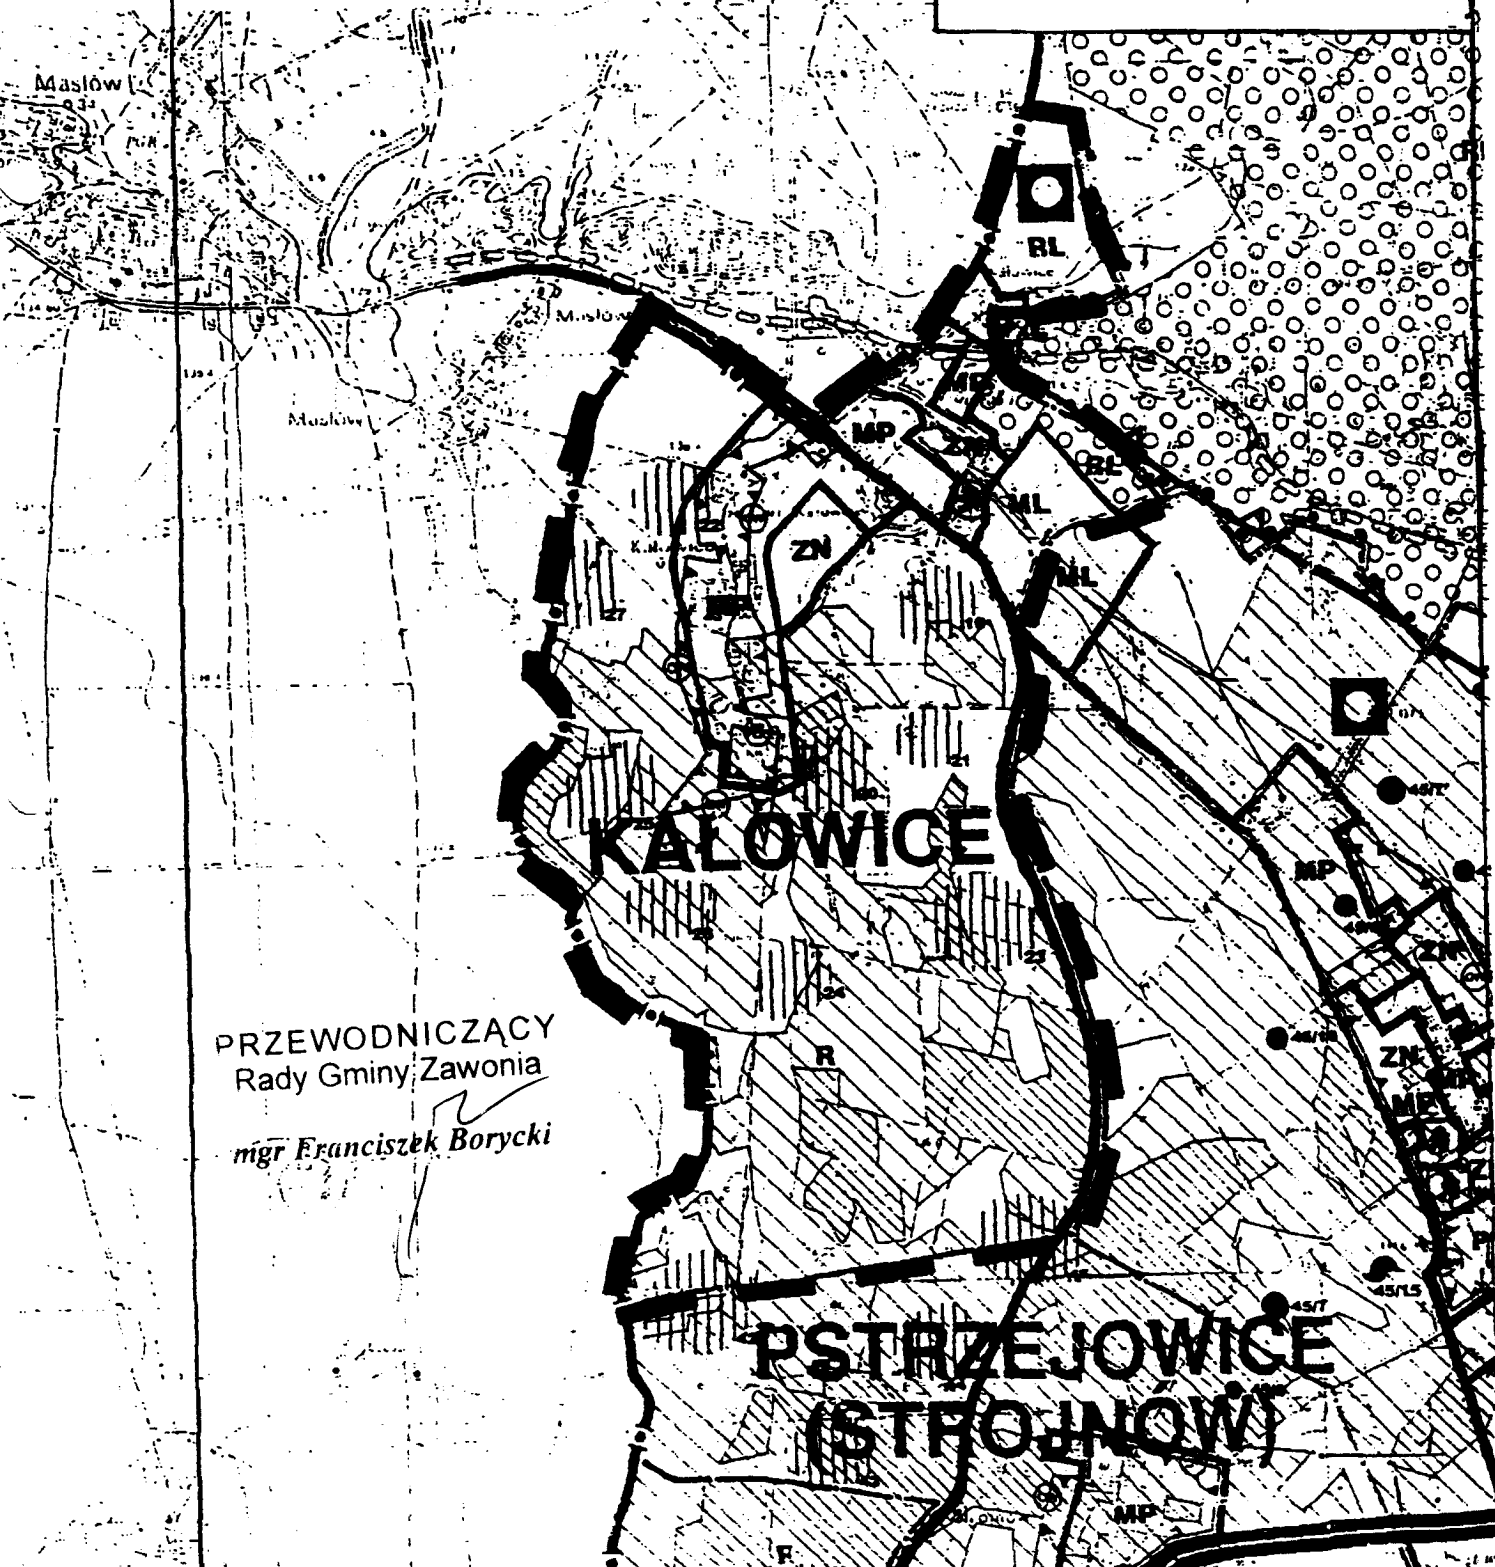

PRZEWODNICZĄCY
Rady Gminy Zawonia

mgr Franciszek Borycki

PSTRZEJOWICE
(STOJNOW)