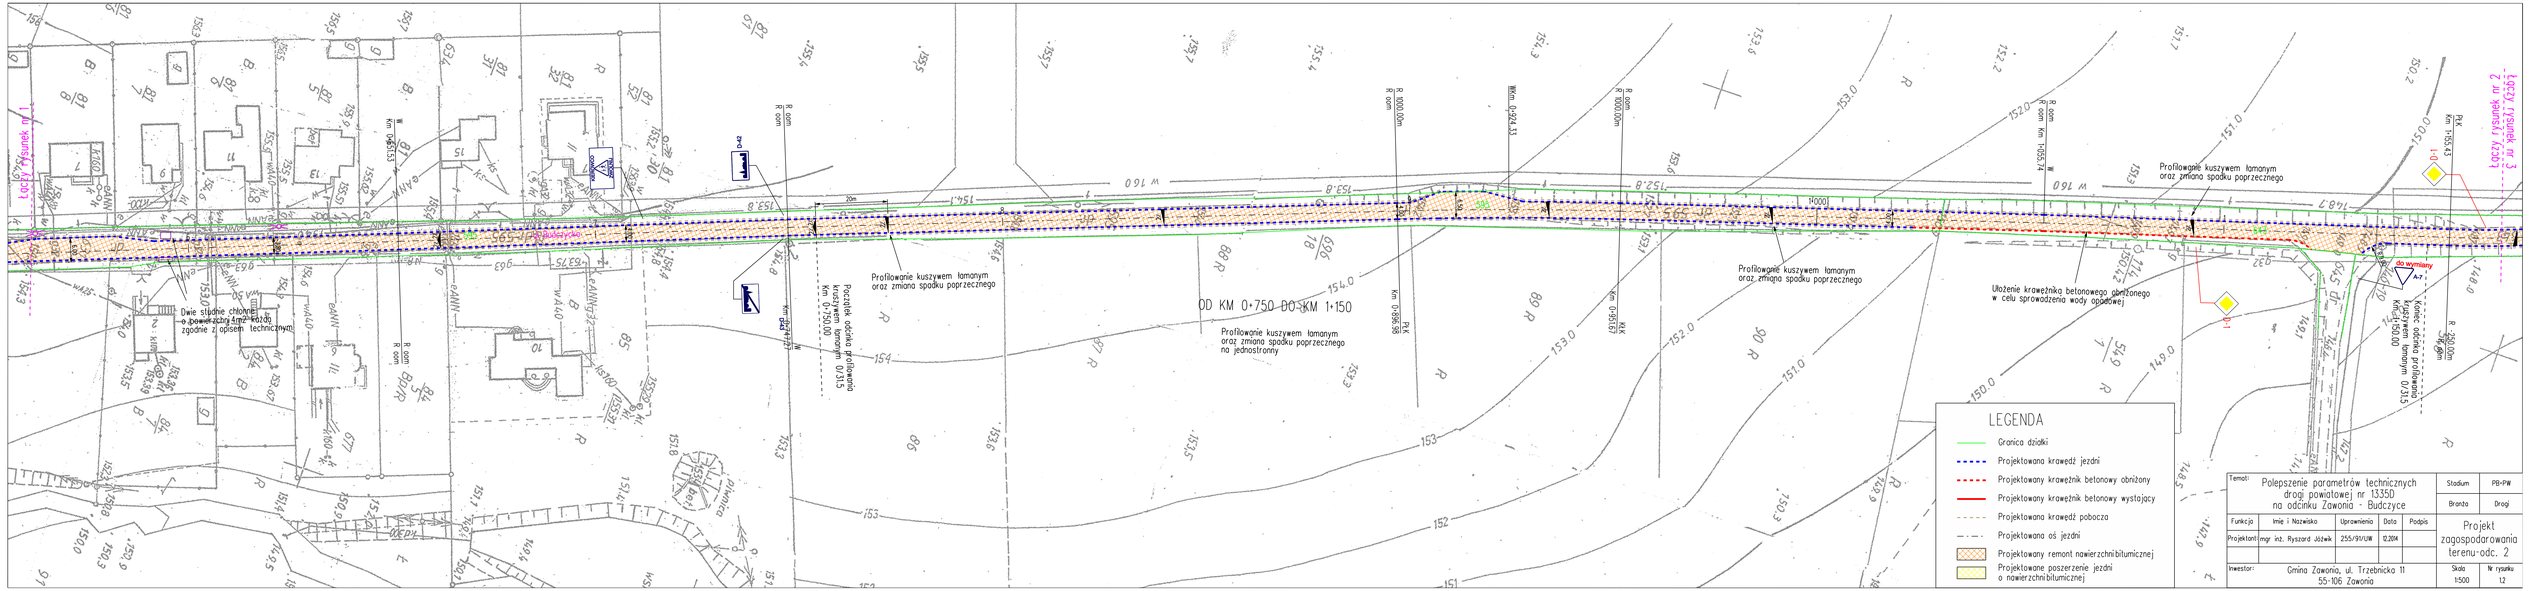
Łączy rysunek nr 1
Łączy rysunek nr 2
Dwie studnie chłonne o powierzchni 4m² każda zgodne z opisem technicznym
Profilowanie kuszywem łamanym oraz zmiana spadku poprzecznego
Początek odcinka profilowania Km 0+750.00 Rzędna terenu 153.15
OD KM 0+750 DO KM 1+150
Profilowanie kuszywem łamanym oraz zmiana spadku poprzecznego na jednostronny
Profilowanie kuszywem łamanym oraz zmiana spadku poprzecznego
Ułożenie krawężnika betonowego obniżonego w celu sprowadzenia wody opadowej
Profilowanie kuszywem łamanym oraz zmiana spadku poprzecznego
Koniec odcinka profilowania Km 1+150.00 Rzędna terenu 151.15
Do wymiany
LEGENDA
Granica działki
Projektowana krawędź jezdni
Projektowany krawężnik betonowy obniżony
Projektowany krawężnik betonowy wystający
Projektowana krawędź pobocza
Projektowana oś jezdni
Projektowany remont nawierzchni bitumicznej
Projektowane poszerzenie jezdni o nawierzchni bitumicznej
Temat: Polepszenie parametrów technicznych drogi powiatowej nr 13350 na odcinku Zawonia - Budczyce
Stadium: PB-PW
Branża: Drogi
Funkcja: Projektant
Imię i Nazwisko: mgr inż. Ryszard Jóźwik
Uprawnienia: 255/91/UW
Data: 12.2014
Podpis:
Projekt zagospodarowania terenu-odc. 2
Inwestor: Gmina Zawonia, ul. Trzebnicka 11 55-106 Zawonia
Skala: 1:500
Nr rysunku: 1.2