



Przekrój konstrukcyjny - wymiana konstrukcji
od km 1+600 do km 1+700 i od km 1+850 do km 1+950

na odcinku prostym

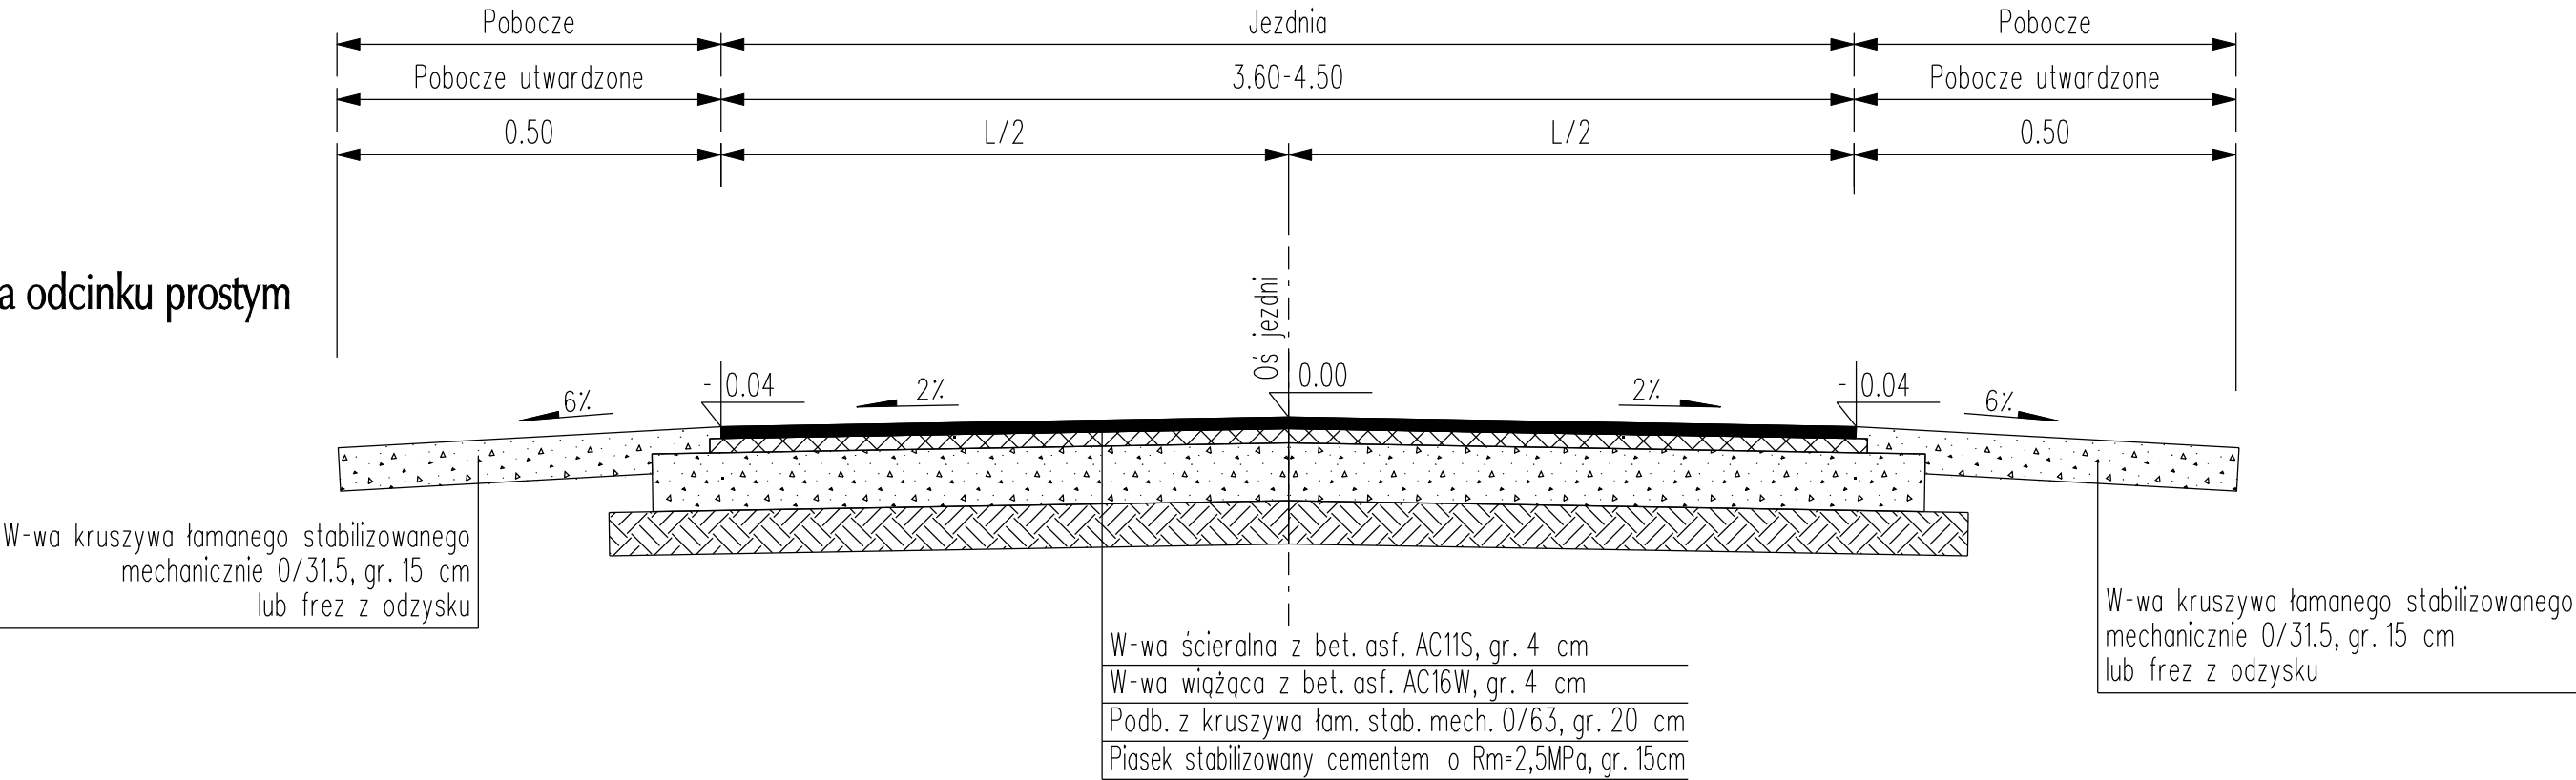

na łuku

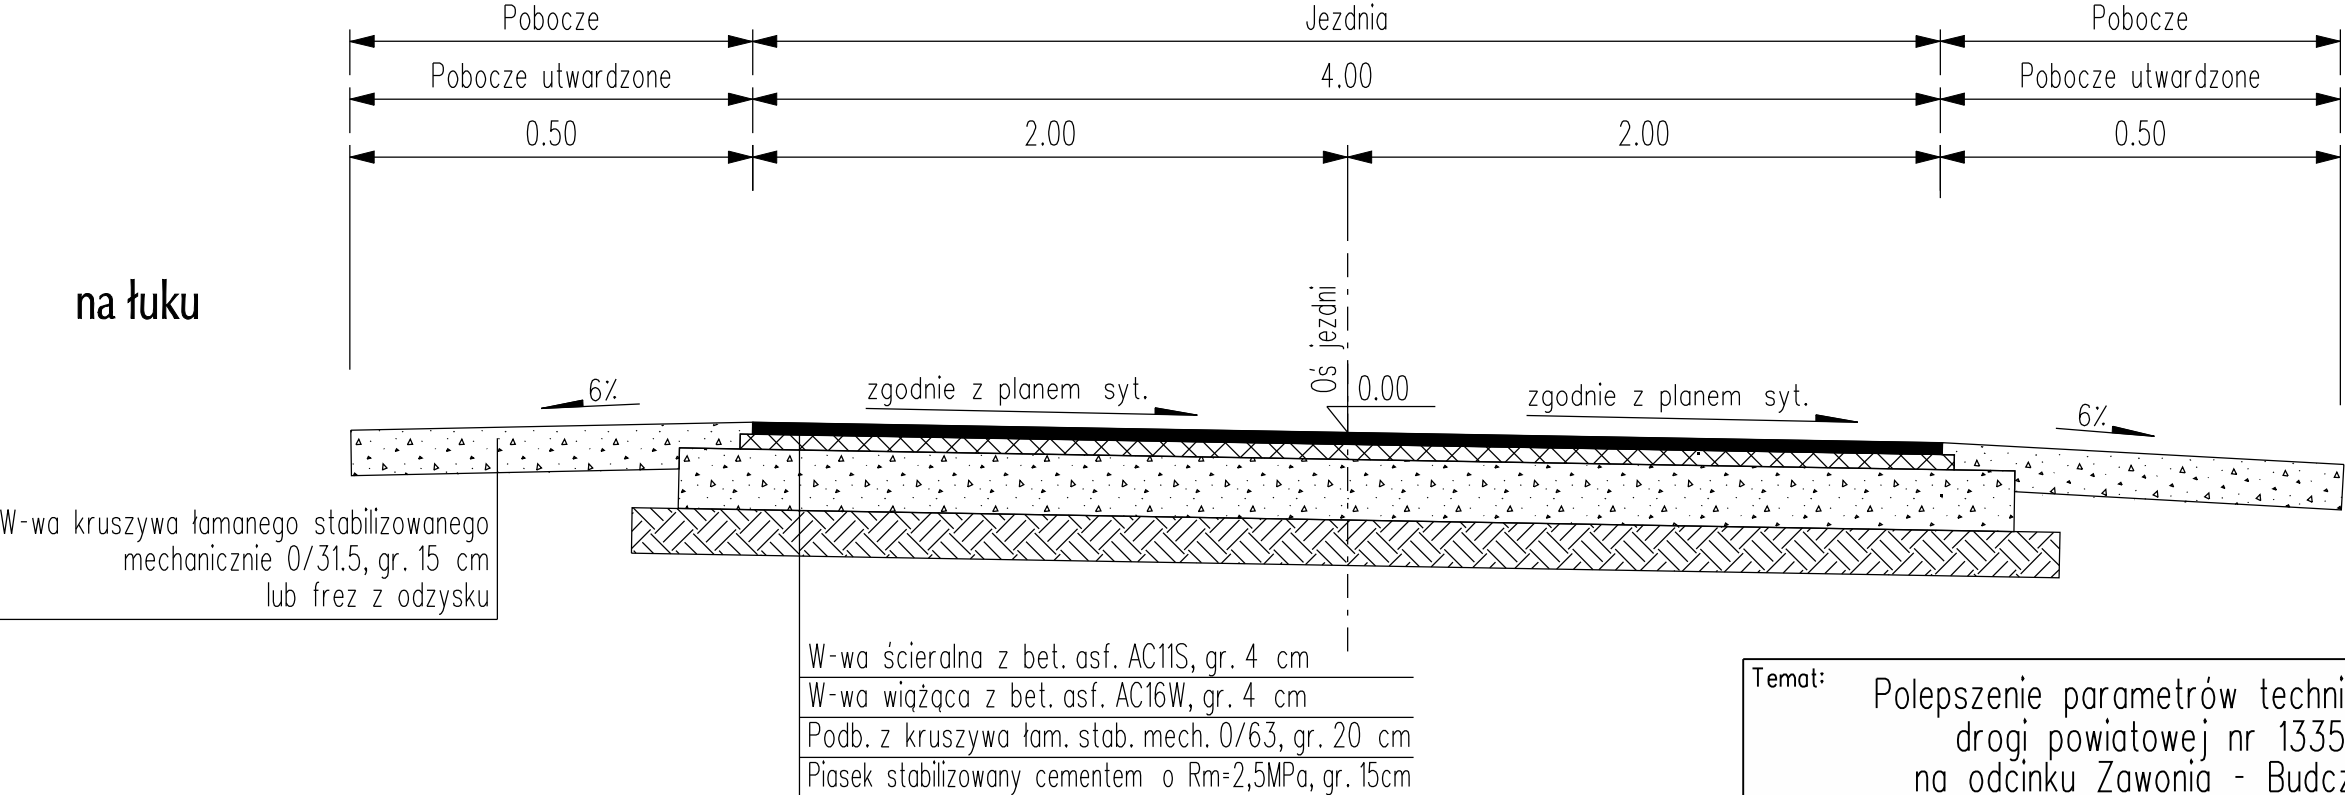

Temat: Polepszenie parametrów technicznych drogi powiatowej nr 1335D na odcinku Zawonia - Budczyce					Stadium	PB•PW
					Branża	Drogi
Funkcja	Imię i Nazwisko	Uprawnienia	Data	Podpis	Przekrój konstrukcyjny wymiana konstrukcji	
Projektant:	mgr inż. Ryszard Jóźwik	255/91/UW	12.2014			
Inwestor: Gmina Zawonia, ul. Trzebnicka 11 55-106 Zawonia					Skala 1:25	Nr rysunku 2.3