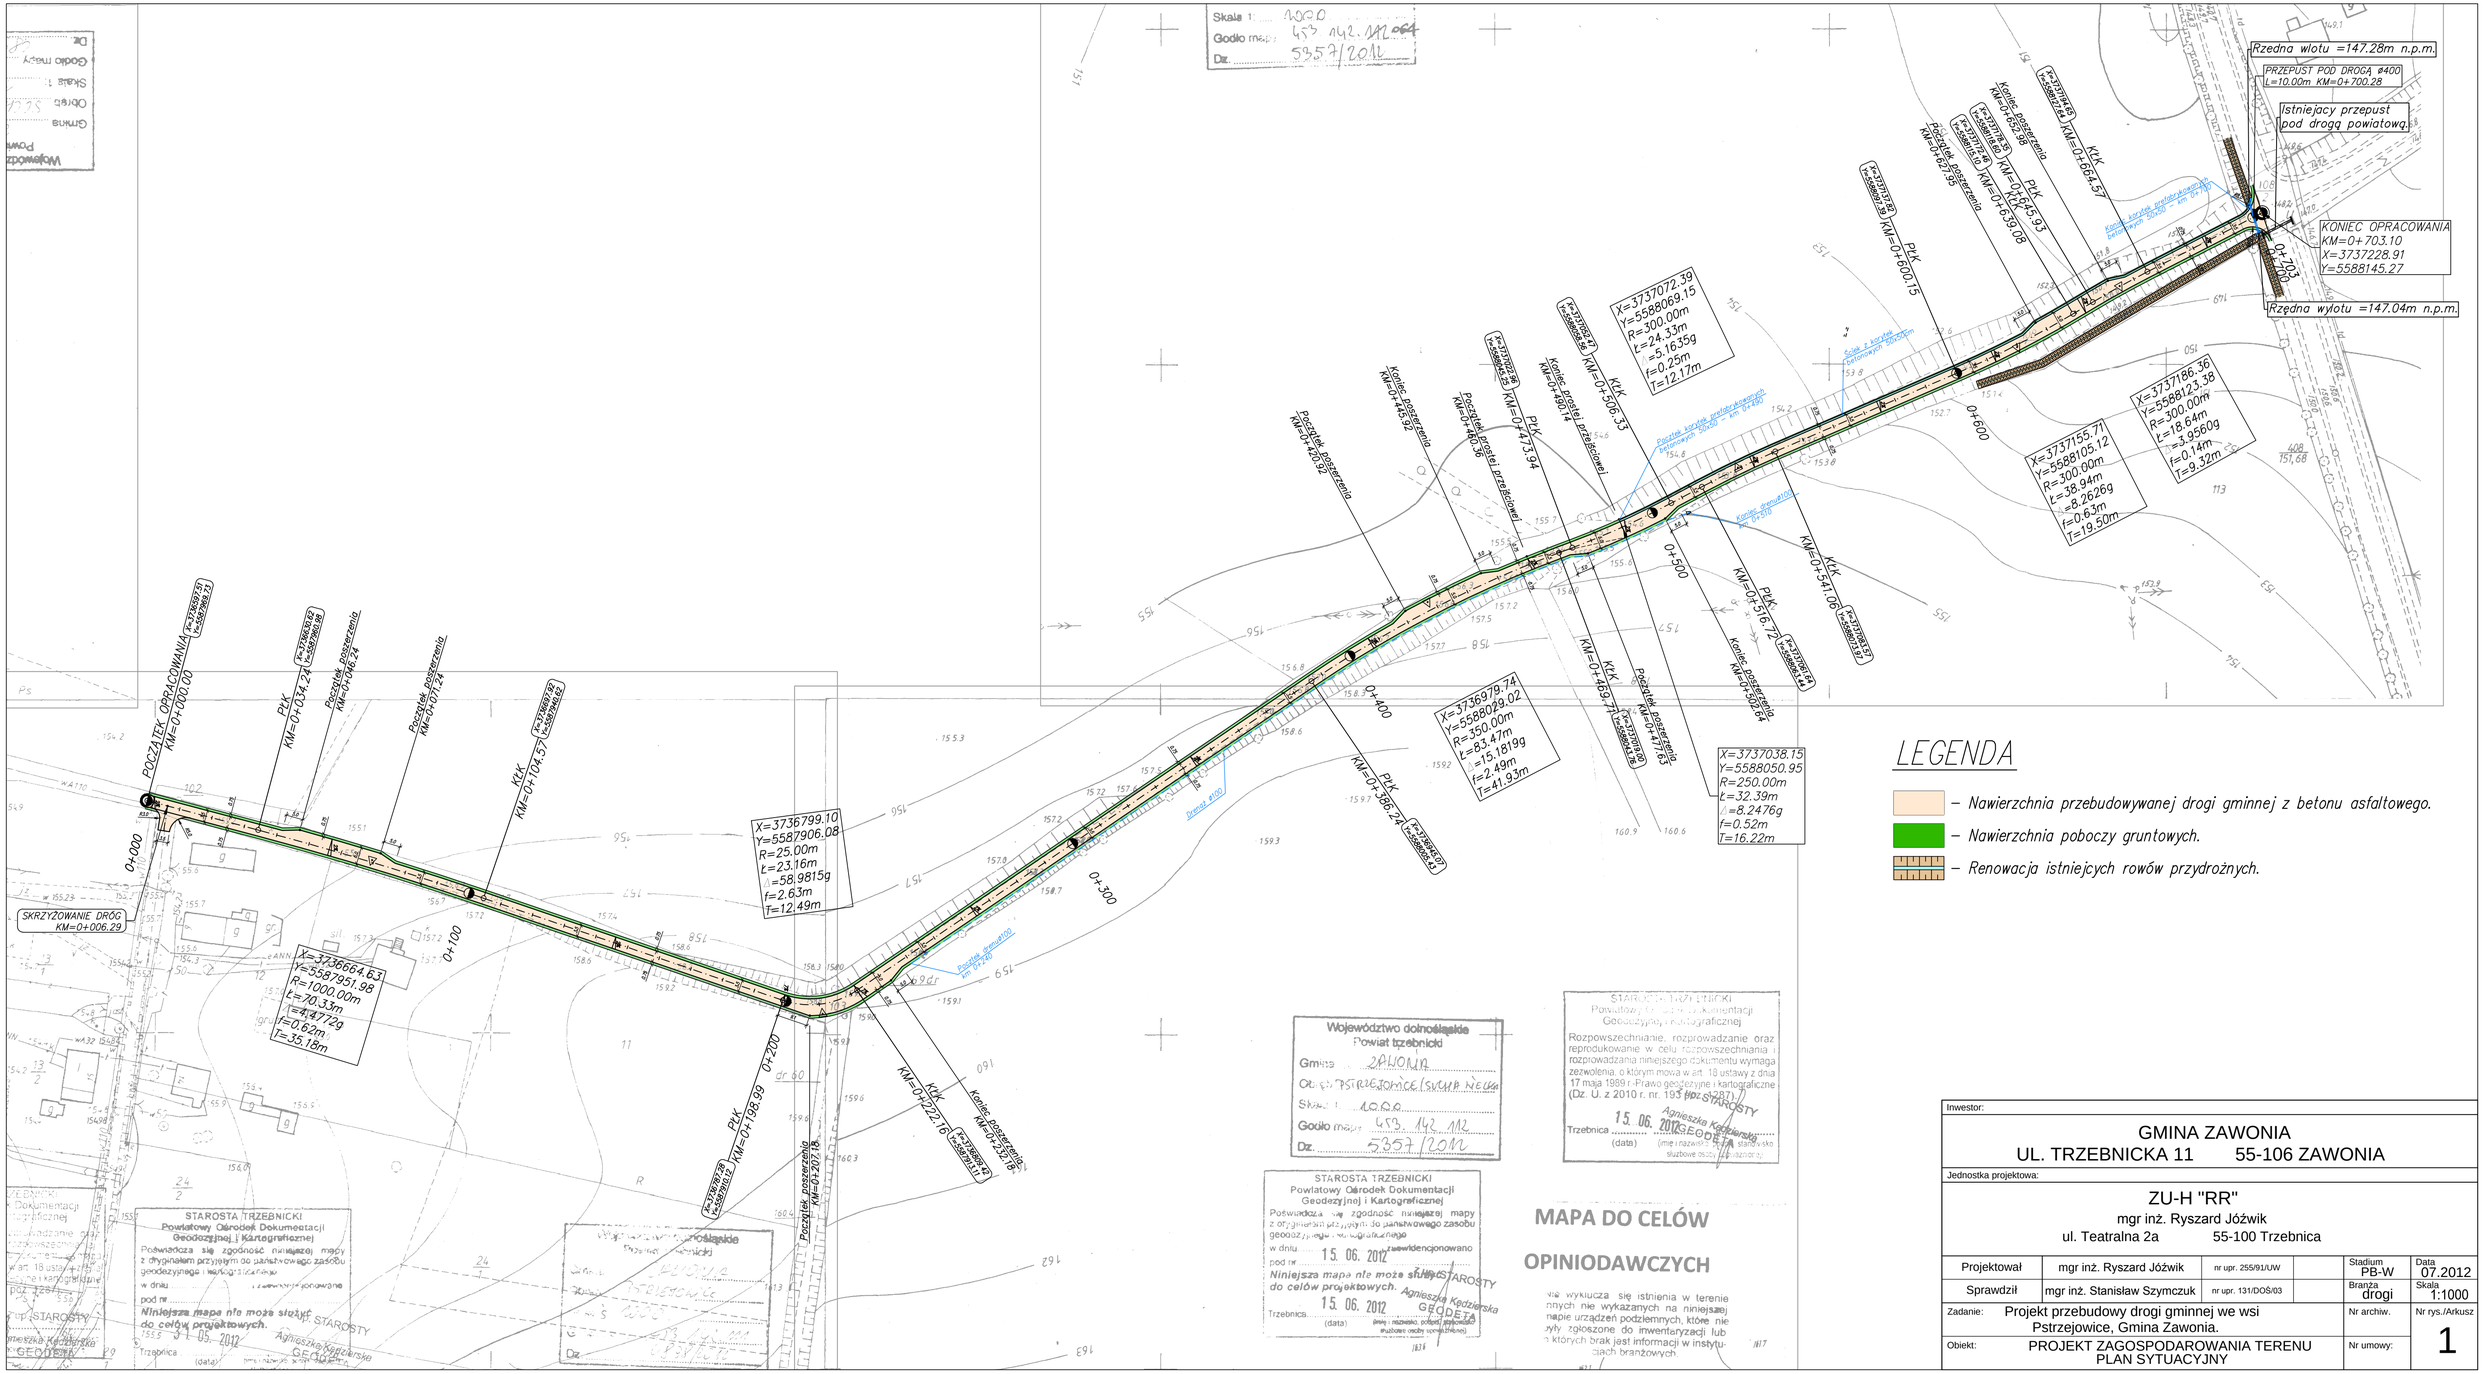
POCZĄTEK OPRACOWANIA KM=0+000.00
PLK KM=0+034.24
Początek poszerzenia KM=0+046.24
Początek poszerzenia KM=0+071.24
KLK KM=0+104.57
SKRZYŻOWANIE DRÓG KM=0+006.29
X=3736684.63 Y=5587951.98 R=1000.00m t=70.33m Δ=4.0772g f=0.62m T=35.16m
X=3736799.10 Y=5587906.08 R=25.00m t=23.16m Δ=58.9815g f=2.63m T=12.49m
PLK KM=0+198.99
KLK KM=0+222.16
Początek poszerzenia KM=0+207.16
Początek poszerzenia KM=0+430.32
Koniec poszerzenia KM=0+445.92
Początek poszerzenia KM=0+460.36
PLK KM=0+477.94
Koniec przebudowy przepustu
KLK KM=0+506.33
X=3737072.39 Y=5588069.15 R=300.00m t=24.33m Δ=5.1635g f=0.25m T=12.17m
Początek poszerzenia KM=0+592.99
Koniec poszerzenia KM=0+652.98
PLK KM=0+655.93
KLK KM=0+664.57
Początek poszerzenia KM=0+677.99
Początek poszerzenia KM=0+699.08
PLK KM=0+600.15
Początek poszerzenia KM=0+469.74
PLK KM=0+403.71
Początek poszerzenia KM=0+447.15
X=3736979.74 Y=5588029.02 R=350.00m t=83.47m Δ=15.1819g f=2.49m T=41.93m
PLK KM=0+386.24
KLK KM=0+541.06
PLK KM=0+516.72
Koniec poszerzenia KM=0+502.64
X=3737038.15 Y=5588050.95 R=250.00m t=32.39m Δ=8.2476g f=0.52m T=16.22m
X=3737155.71 Y=5588105.12 R=300.00m t=38.94m Δ=8.2626g f=0.63m T=19.50m
X=3737186.36 Y=5588123.38 R=300.00m t=18.64m Δ=3.9560g f=0.14m T=9.32m
Rzędna wlotu =147.28m n.p.m.
PRZEPUST POD DROGĄ ø400 L=10.00m KM=0+700.28
Istniejący przepust pod drogą powiatową
KONIEC OPRACOWANIA KM=0+703.10 X=3737228.91 Y=5588145.27
Rzędna wylotu =147.04m n.p.m.
Skala 1:1000
Godło mapy: 453.142.112.064
Dz. 5357/2011
Województwo dolnośląskie
Powiat trzebnicki
Gmina ZAWONIA
Obręb PSTRZEJOWICE (SUCHA WIEŚ)
Skala 1:1000
Godło mapy 453.142.112
Dz. 5357/2011
STAROSTA TRZEBNICKI
Powiatowy Ośrodek Dokumentacji Geodezyjnej i Kartograficznej
Poświadcza się zgodność niniejszej mapy z oryginałem przyjętym do państwowego zasobu geodezyjnego i kartograficznego
w dniu 15. 06. 2012 zwidencjonowano
pod nr
Niniejsza mapa nie może służyć do celów projektowych.
Trzebnica 15. 06. 2012 (data)
STAROSTA
Agnieszka Kędzierska
GEODETA
STAROSTA TRZEBNICKI
Powiatowy Ośrodek Dokumentacji Geodezyjnej i Kartograficznej
Rozpowszechnianie, rozprowadzanie oraz reprodukowanie w celu rozpowszechniania i rozprowadzania niniejszego dokumentu wymaga zezwolenia, o którym mowa w art. 18 ustawy z dnia 17 maja 1989 r. Prawo geodezyjne i kartograficzne (Dz. U. z 2010 r. nr. 193 poz. 1287)
Trzebnica 15. 06. 2012 (data)
STAROSTA
Agnieszka Kędzierska
GEODETA
(imię i nazwisko, stanowisko służbowe osoby upoważnionej)
MAPA DO CELÓW OPINIODAWCZYCH
LEGENDA
– Nawierzchnia przebudowywanej drogi gminnej z betonu asfaltowego.
– Nawierzchnia poboczy gruntowych.
– Renowacja istniejcych rowów przydrożnych.
Inwestor:
GMINA ZAWONIA
UL. TRZEBNICKA 11 55-106 ZAWONIA
Jednostka projektowa:
ZU-H "RR"
mgr inż. Ryszard Jóźwik
ul. Teatralna 2a 55-100 Trzebnica
Projektował mgr inż. Ryszard Jóźwik nr upr. 255/91/UW
Sprawdził mgr inż. Stanisław Szymczuk nr upr. 131/DOŚ/03
Stadium PB-W
Data 07.2012
Branża drogi
Skala 1:1000
Zadanie: Projekt przebudowy drogi gminnej we wsi Pstrzejowice, Gmina Zawonia.
Nr archiw.
Obiekt: PROJEKT ZAGOSPODAROWANIA TERENU PLAN SYTUACYJNY
Nr umowy:
Nr rys./Arkusz 1