PROFIL PODŁUŻNY
OŚ PRZEBUDOWYWANEJ DROGI GMINNEJ
SKALA – 1:100/1:1000

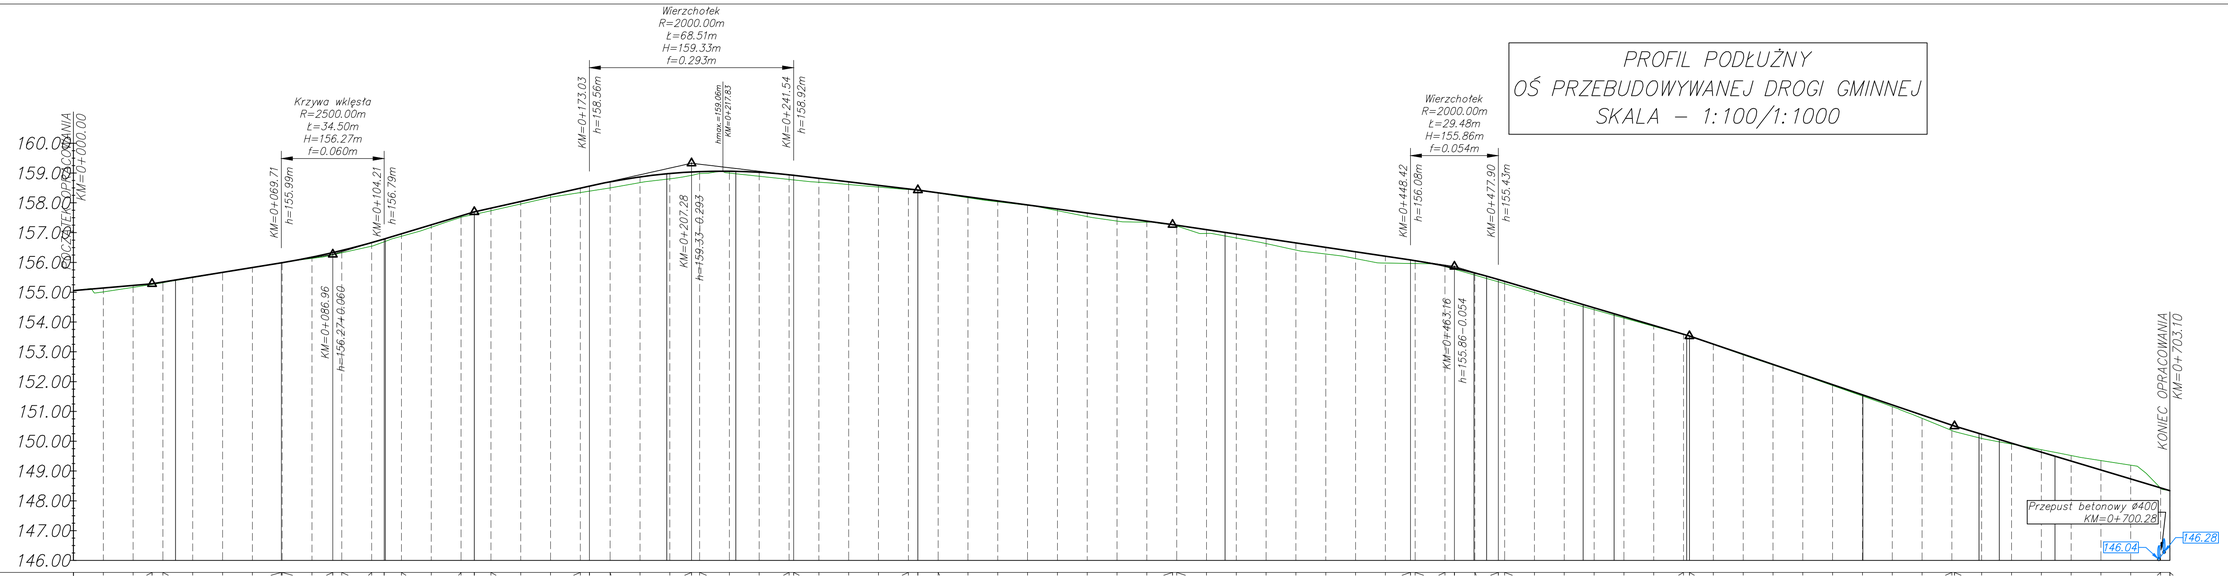

| | | |