
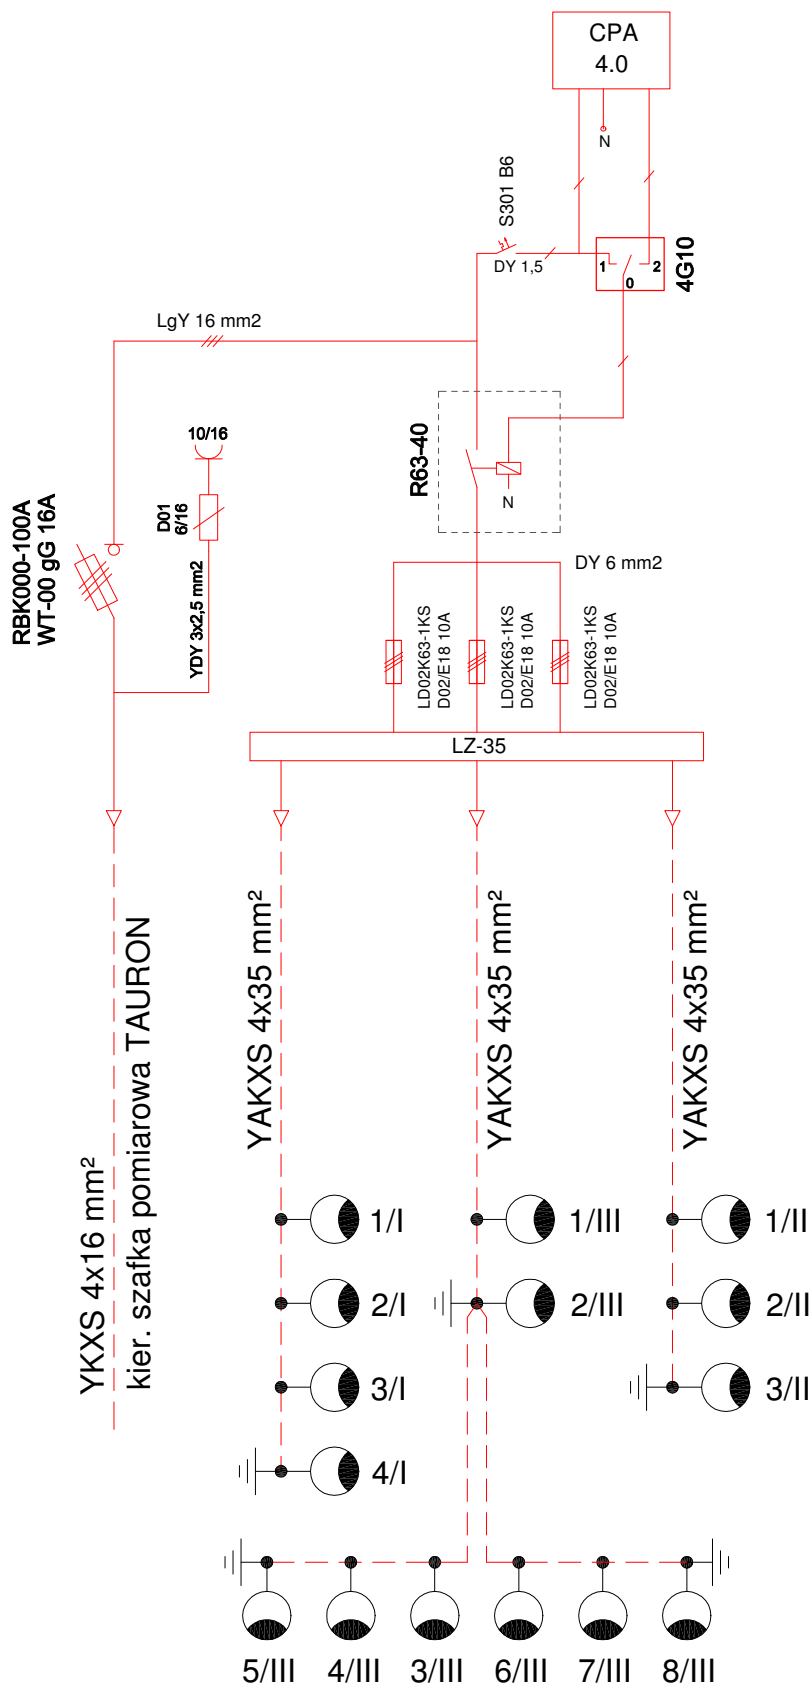


Opis	PEN	Dodatkowa kieszka kablowa
		



Biuro: 55 - 120 Doborniki Śl.,
Trzebnicka 101/1
tel: 607-195-266
pphuelmat@wp.pl

TEMAT	SCHEMAT SZAFKI STEROWNICZEJ			
ADRES inwestycji	ZAWONIA UL. NOWA, AKACJOWA, JAŚMINOWA DZ. NR 104/ 105/1; 106/3; 106/4; 106/10; 107/7; 107/8; 113/7; 113/8; 114/2/1; 598; 600 AM-1 obroń ZAWONIA gmina ZAWONIA			
INWESTOR	GMINA ZAWONIA ul. Trzebnicka 11 55-106 Zawonia			
PROJEKTANT	mgr inż. Mateusz Głuch	Nr upr. 357/005/14		
ASYSTENT			Nr upr.	
BRANŻA ELEKTRYCZNA	STADIUM PB	DATA 10.2016	SKALA	NR RYS. 2