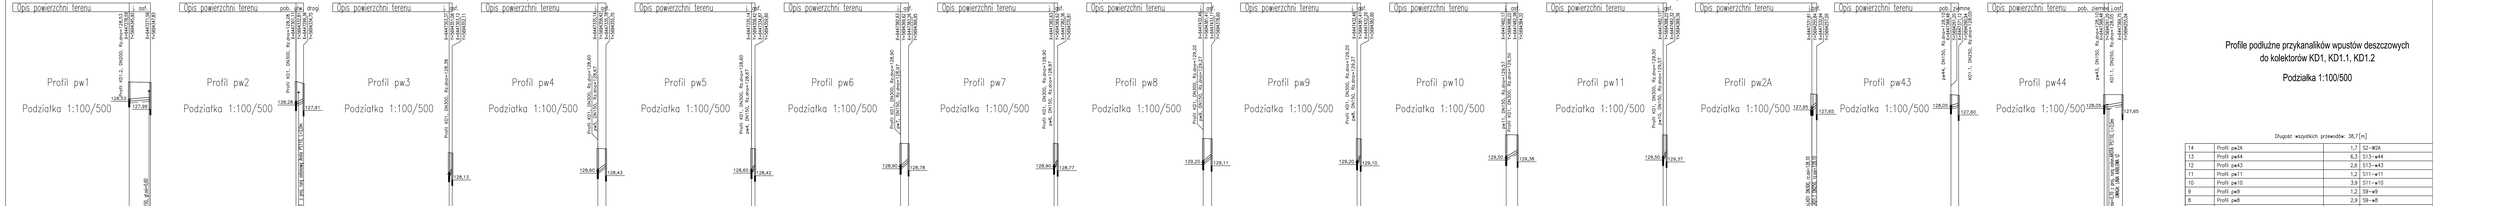

Profile podłużne przykanalików wpustów deszczowych
do kolektorów KD1, KD1.1, KD1.2

Podziałka 1:100/500

Długość wszystkich przewodów: 36,7 [m]

Nr profilu	Nazwa	Długość [m]	Węzły
14	Profil pw2A	1,7	S2 - W2A
13	Profil pw44	6,3	S13 - w44
12	Profil pw43	2,6	S13 - w43
11	Profil pw11	1,2	S11 - w11
10	Profil pw10	3,9	S11 - w10
9	Profil pw9	1,2	S9 - w9
8	Profil pw8	2,9	S9 - w8
7	Profil pw7	1,2	S8 - w7
6	Profil pw6	2,7	S8 - w6
5	Profil pw5	1,2	S7 - w5
4	Profil pw4	2,8	S7 - w4
3	Profil pw3	1,1	S6 - w3
2	Profil pw2	2,6	S4 - w2
1	Profil pw1	7,3	S14 - w1

PROJEKTANT	JEDNOSTKA PROJEKTOWO-WYKONAWCZA 54-109 WROCŁAW, UL.BRANIEWSKA 71, tel./fax 3545498		
TYTUŁ OPRACOWANIA	BUDOWA KANALIZACJI DESZCZOWEJ W PASIE DROGI GMINNEJ NR 112107D NA ZACHÓD OD ULICY KOLEJOWEJ GMINA ŚWIDNICA ULICA ZAMKOWA, AL.TRZECIEGO MAJA		
BRANŻA		SKALA	NR RYS.
PROJEKTANT	IMIĘ I NAZWISKO Mariusz Szegieda	DATA 07.2017	NR UPRAWNIEŃ 362/88/WW dolnośląskiego
SPRAWDZAŁ	IMIĘ I NAZWISKO Elżbieta Dudzik	DATA 07.2017	NR UPRAWNIEŃ 214/89/WW dolnośląskiego
TREŚĆ RYSUNKU	PROFILE PODŁUŻNE PRZYKANALIKÓW WPUSTÓW DESZCZOWYCH DO KOLEKTORÓW KD1, KD1.1, KD1.2		NR A3 7 SKALA 1:100/500