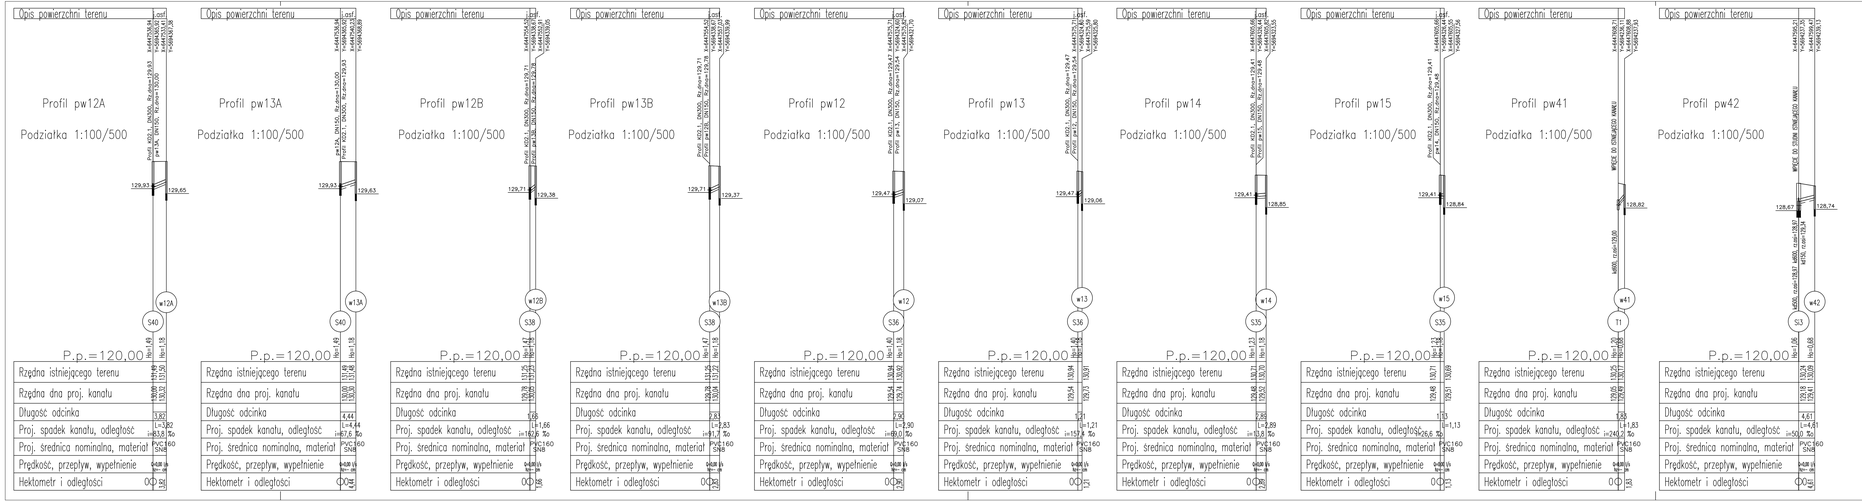


## Profile podłużne przykanalików wpustów deszczowych do kolektora KD2.1

Podziałka 1:100/500

Długość wszystkich przewodów: 27,2 [m]

| | | | |
|---|---|---|---|
| 10 | Profil pw42 | 4,6 | S3→w42 |
| 9 | Profil pw41 | 1,8 | T1→w41 |
| 8 | Profil pw15 | 1,1 | S30→w15 |
| 7 | Profil pw14 | 2,9 | S30→w14 |
| 6 | Profil pw13 | 1,2 | S31→w13 |
| 5 | Profil pw12 | 2,9 | S31→w12 |
| 4 | Profil pw13B | 2,8 | S33→w13B |
| 3 | Profil pw12B | 1,7 | S33→w12B |
| 2 | Profil pw13A | 4,4 | S35→w13A |
| 1 | Profil pw12A | 3,8 | S35→w12A |
| Nr profilu | Nazwa | Długość [m] | Węzły |

SIMPRO
JEDNOSTKA PROJEKTOWO-WYKONAWCZA
54-109 WROCŁAW, UL.BRANIEWSKA 75, tel./fax 3541496

| | | | |
|---|---|---|---|
| TEMAT: | BUDOWA KANALIZACJI DESZCZOWEJ W PASIE DROGI GMINNEJ W CZESZOWICE, ul.M. KONOPNICKIEJ | | NUMER PB: |
| INWESTOR: | GMINA ZAWONIA 56-100 ZAWONIA, ul.KOŚCIUSZKI 33, tel. 3576 [...] | | NR UMOWY: |
| | IMIĘ I NAZWISKO | BRANŻA | PODPIS |
| PROJEKTANT: | mgr inż. Mariusz Simpina | 07.2017 | 301/88/S/W | INSPEKCYJNO-SANITARNA |
| SPRAWDZAJĄCY: | mgr inż. Helena Daciuk | 07.2017 | 214/88/WBHP | INSPEKCYJNO-SANITARNA |
| TREŚĆ RYSUNKU: | PROFILE PODŁUŻNE PRZYKANALIKÓW WPUSTÓW DESZCZOWYCH DO KOLEKTORA KD2.1 | | | NR ARK.: 9 |
| | | | | SKALA: 1:100/500 |