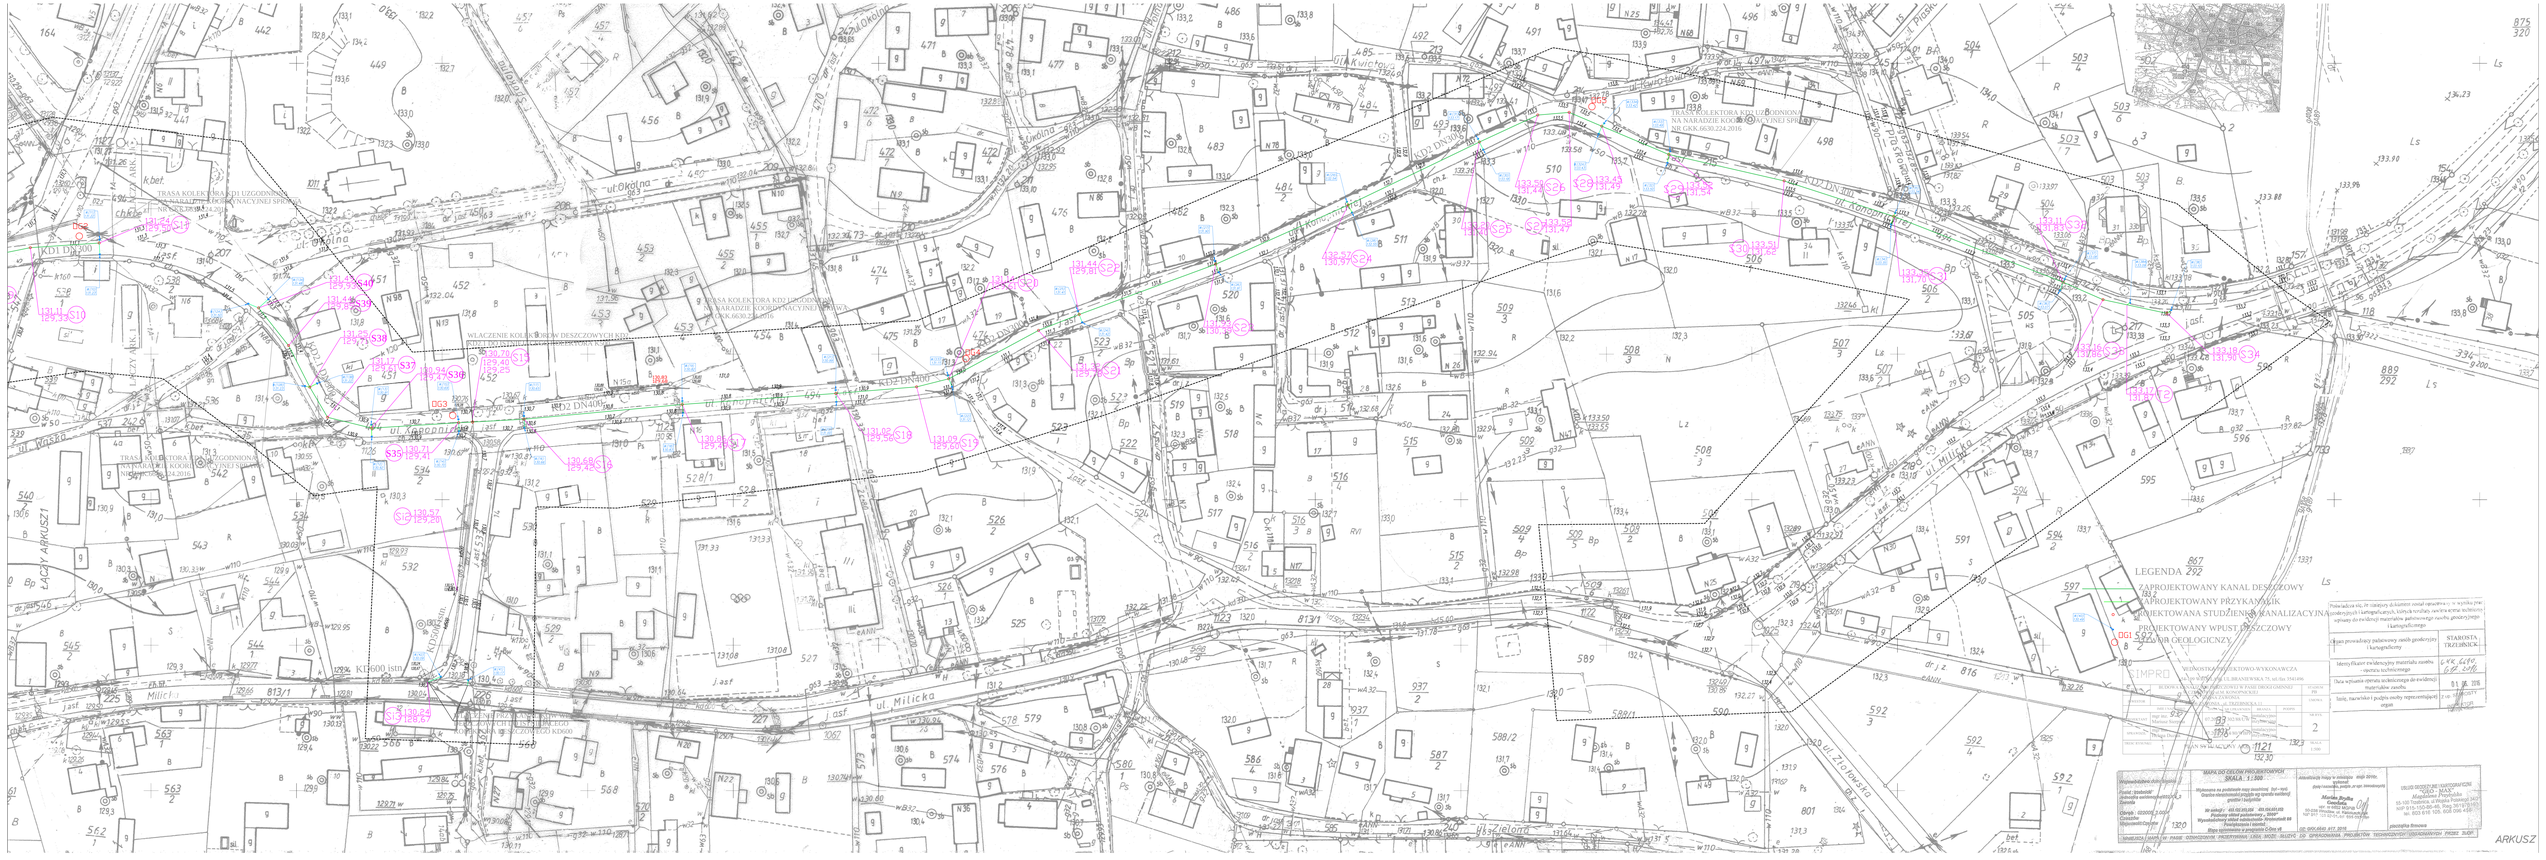
TRASA KOLEKTORA KD2 UZGODNIONA NA NARADZIE KOORDYNACYJNEJ SPRAWA NR GKK.6630.224.2016
KD1 DN200
KD2 DN400
WŁĄCZENIE KOLEKTORA DESZCZOWEGO KD2 DO ISTNIEJĄCEJ STUDZIENKI KANALIZACYJNEJ
ul. Okólna
ul. Milicka
ul. Kwiatowa
ul. Konopielki
ul. Złotowska
ul. Zielona
ul. Wąska
ul. Prostopadła
ul. Wiejska
ul. Ogrodowa
ŁĄCZY ARKUSZ1
ŁĄCZY ARKUSZ2
LEGENDA
ZAPROJEKTOWANY KANAŁ DESZCZOWY
ZAPROJEKTOWANY PRZYKANALIK
PROJEKTOWANA STUDZIENKA KANALIZACYJNA
PROJEKTOWANY WPUST DESZCZOWY
OTWÓR GEOLOGICZNY
WYKONAWSTWO PROJEKTOWO-WYKONAWCZA
IMPRO
MAPA DO CELÓW PROJEKTOWYCH
SKALA 1:1000
ARKUSZ