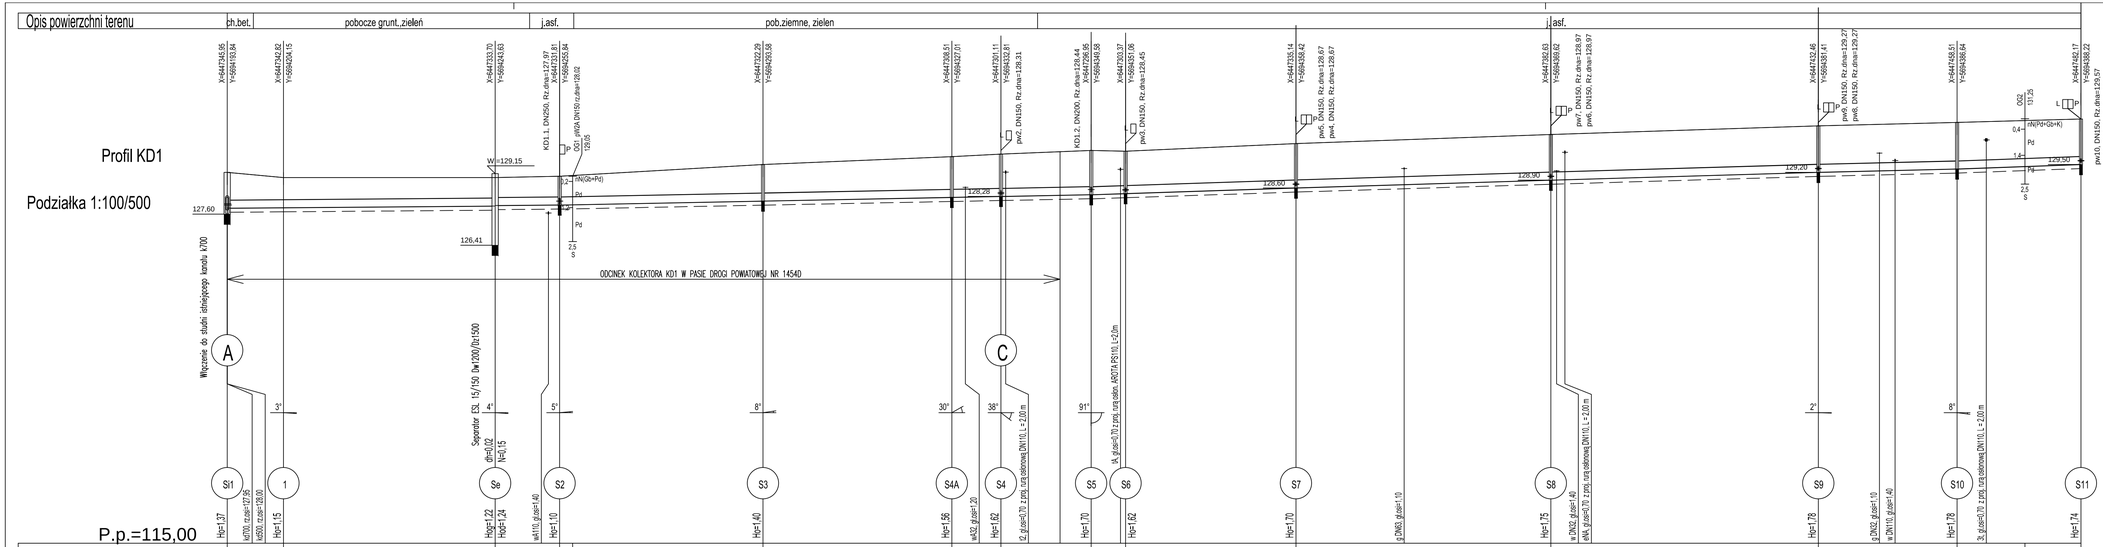

Profil podłużny
kolektora KD1

Podziałka 1:100/500

CZESZÓW, GMINA ZAWONIA

Długość wszystkich przewodów: 354,9 [m]

1	Profil KD1	354,9	Si1-S11
Nr profilu	Nazwa	Długość [m]	Węzły

SIMPRO	JEDNOSTKA PROJEKTOWO-WYKONAWCZA 54-109 WROCŁAW, UL.BRANIEWSKA 75, tel./fax 3541496				
TEMAT I ADRES	BUDOWA KANALIZACJI DESZCZOWEJ W PASIE DROGI GMINNEJ W CZESZOWIE, ul.M. KONOPNICKIEJ				STADIUM PB
INWESTOR	GMINA ZAWONIA 55-106 ZAWONIA, ul. TRZEBNICKA 11				NR UMOWY
	IMIĘ I NAZWISKO	DATA	NR UPRAWNIEŃ	BRANŻA	PODPIS
PROJEKTANT	mgr inż. Mariusz Sierpina	07.2017	302/88/UW	instalacyjno-inzynieryjna	NR RYS. 3
SPRAWDZAJĄCY	mgr inż. Helena Duziak	07.2017	214/80/WBPP	instalacyjno-inzynieryjna	
TRESC RYSUNKU	PROFIL PODLUŻNY KOLEKTORA DESZCZOWEGO KD1.				SKALA 1:100/500