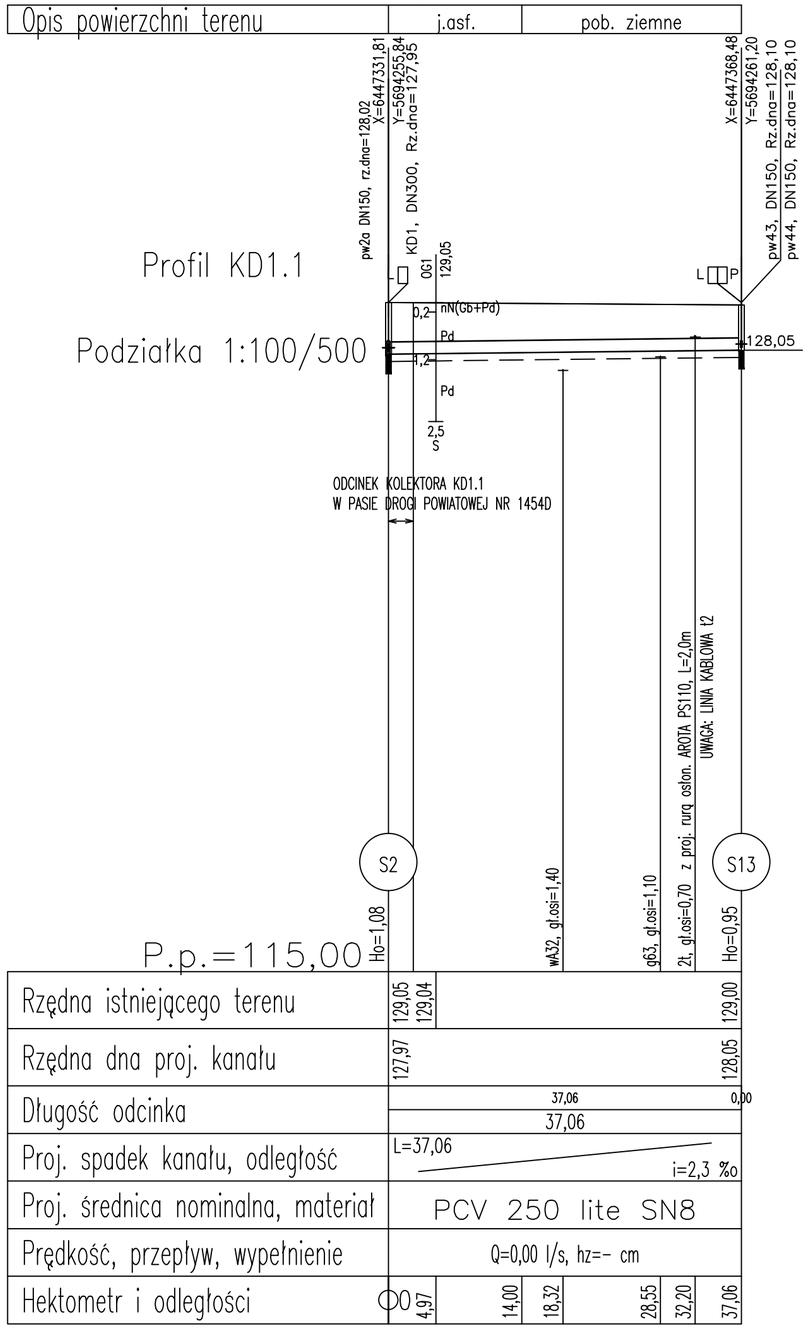

Profile podłużne kolektorów KD1.1, KD1.2

Podziałka 1:100/500

CZESZÓW, GMINA ZAWONIA

Długość wszystkich przewodów: 55,8 [m]

2	Profil KD1.2	18,7	S5–S14
1	Profil KD1.1	37,1	S2–S13
Nr profilu	Nazwa	Długość [m]	Węzły

SIMPRO

JEDNOSTKA PROJEKTOWO-WYKONAWCZA
54-109 WROCLAW, UL.BRANIEWSKA 75, tel./fax 3541496

TEMAT I ADRES	BUDOWA KANALIZACJI DESZCZOWEJ W PASIE DROGI GMINNEJ W CZESZOWIE, ul.M. KONOPNICKIEJ				STADIUM PB
INWESTOR	GMINA ZAWONIA 55-106 ZAWONIA, ul. TRZEBNICKA 11				NR UMOWY
	IMIE I NAZWISKO	DATA	NR UPRAWNIEN	BRANZA	PODPIS
PROJEKTANT	mgr inz. Mariusz Sierpina	07.2017	302/88/UW	instalacyjno-inzynieryjna	
SPRAWDZAJACY	mgr inz. Helena Duziak	07.2017	214/80/WBPP	instalacyjno-inzynieryjna	
TRESC RYSUNKU	PROFILE PODLUZNE KOLEKTOROW DESZCZOWYCH KD1.1, KD. 1.2.				NR RYS. 4
					SKALA 1:100/500