PROFIL PODŁUŻNY PRZYŁĄCZA WODOCIĄGU DO HYDROFORNI W TARNOWCU

Podziałka 1:100/100

Profil wodociagu
Podziałka 1:100/100

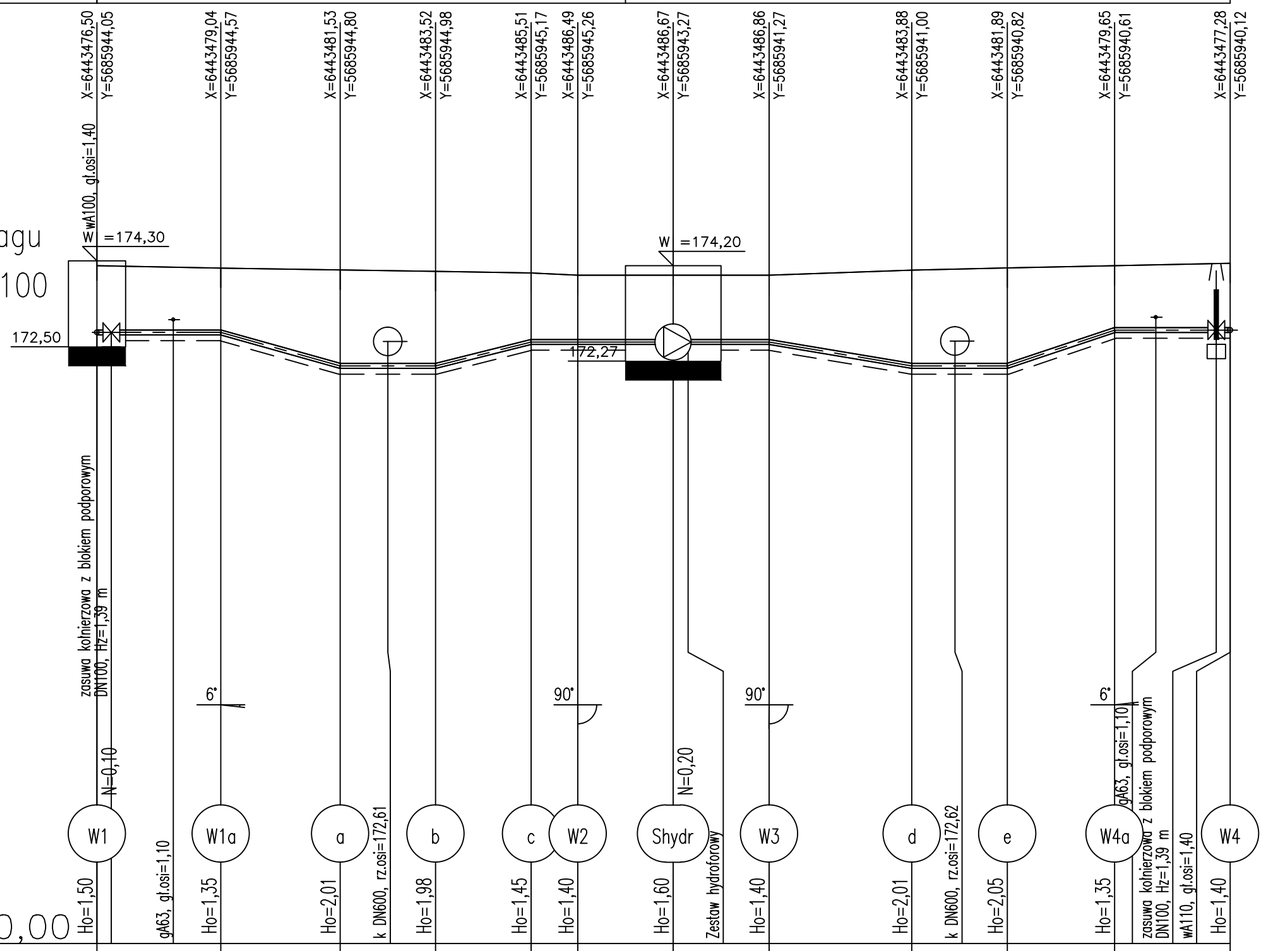

Długość wszystkich przewodów: 23,7 [m]

Nr profilu	Nazwa	Długość [m]	Węzły
1	Profil wodoc1	23,7	W1–W4

SIMPRO	JEDNOSTKA PROJEKTOWO-WYKONAWCZA 54-109 WROCLAW, UL.BRANIEWSKA 75, tel./fax 3541496					
TEMAT I ADRES	PRZEPOMPOWNIA WODY W MIEJSCOWOSCI TARNOWIEC, NA DZIALCE NR 107/7.					STADIUM PB
INWESTOR	GMINA ZAWONIA 55-106 ZAWONIA ul. TRZEBNICKA 11					NR UMOWY 65/2016/RGK
	IMIE I NAZWISKO	DATA	NR UPRAWNIEN	BRANZA	PODPIS	NR RYS.
PROJEKTANT	mgr inz. Mariusz Sierpina	09.2016	302/88/UW	sanitarna		2
SPRAWDZIL	mgr inz. Helena Duziak	09.2016	214/80/WBPP	sanitarna		
TRESC RYSUNKU	PROFIL PODLUZNY PRZYLACZA WODOCIAGU DO HYDROFORNI W TARNOWCU.					SKALA 1:100/100