MODERNIZACJA OCZYSZCZALNI ŚCIEKÓW W SUCHEJ WIELKIEJ

INSTALACJA SITO - PIASKOWNIKA : STUDNIA ZASUW
1:50

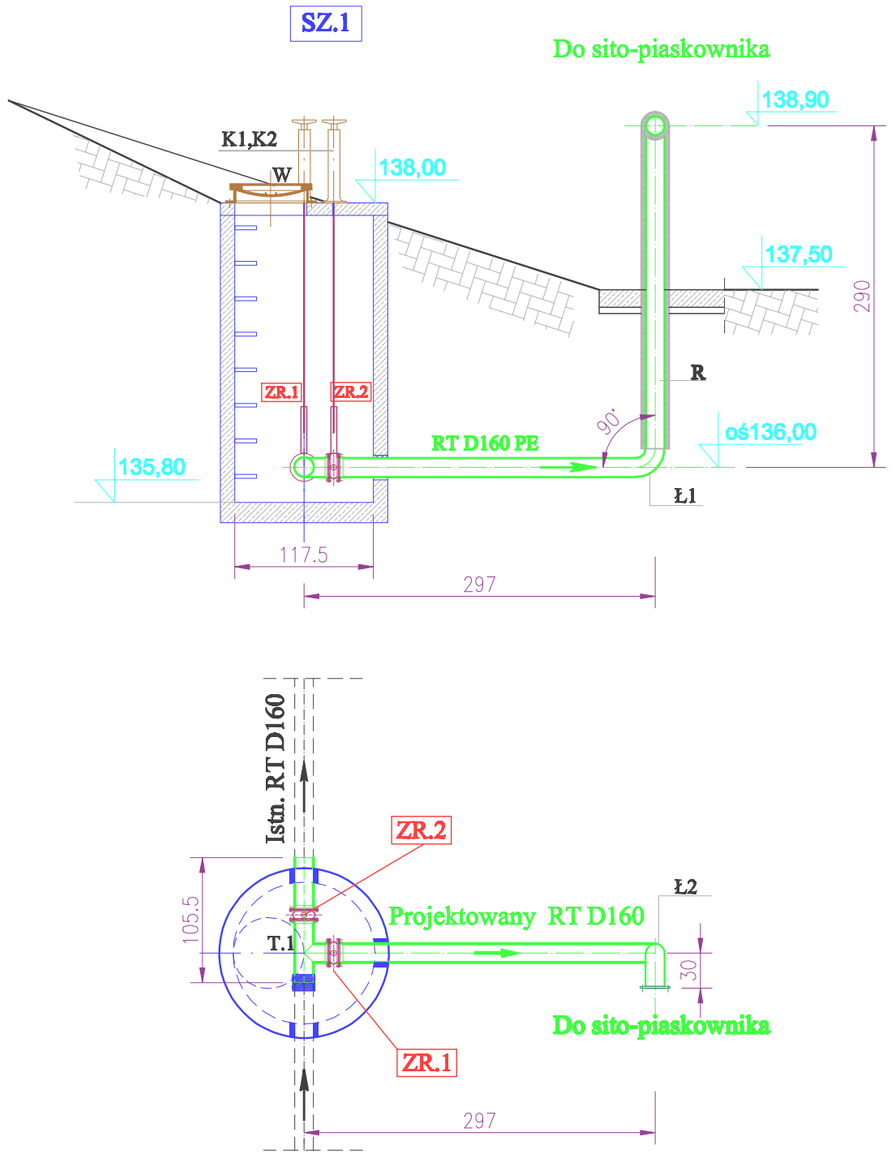

WYKAZ ELEMENTÓW WYPOSAŻENIA STUDNI ZASUW				
1	ZR1, ZR2	Zasuwa nożowa Dn 150 z napędem ręcznym na kolumience osadzonej na płycie pokrywowej	2 szt.	zabudowa w studni
2	K1,K2	Kolumienki z napedem ręcznym dla zasuw Dn150 z przedłużonym trzpieniem od zasuwy do kolumienki	2 szt.	zabudowa na płycie studni
3	ZN.3	Złącze opaskowe Dn150, PN10, OH18N9	1 szt.	zabudowa w studni
4	T.1	Trójnik D160/ D160, PE, PN10	1 szt.	zabudowa w studni
5	Ł1, Ł2	Łuk 90° D160 kołnierzowy PE, PN10	2 szt.	
6	R	Rury segmentowe D160 PE, PN10	ok.6,0m	odcinek pionowy (nadziemny) z rury preizolowanej
7	W	Właz żeliwny typu lekkiego D=600mm;	1 szt.	
8	SZ1	Studnia betonowa D1200 z żelbetową płytą pokrywową	1 szt.	

TWŚ PROJEKTOWANIE JANUSZ URBANOWICZ
54-232 Wrocław, ul Niedźwiedzia 51/3

INWESTOR	URZĄD GMINY ZAWONIA, UL. TRZEBNICKA 11 55-106 ZAWONIA					STADIUM PW
TEMAT I ADRES	MODERNIZACJA OCZYSZCZALNI ŚCIEKÓW W SUCHEJ WIELKIEJ - ETAP I					
	IMIĘ I NAZWISKO	DATA	NR UPRAWNIEŃ	CZĘŚĆ	PODPIS	NR UMOWY
PROJEKTANT	inż. Janusz Urbanowicz	02.2018r.	298/85/UW	inżynieryjno -instalacyjna		
						NR RYS. T-5
TREŚĆ RYSUNKU	INSTALACJA SITO - PIASKOWNIKA: STUDNIA ZASUW					SKALA 1:50