






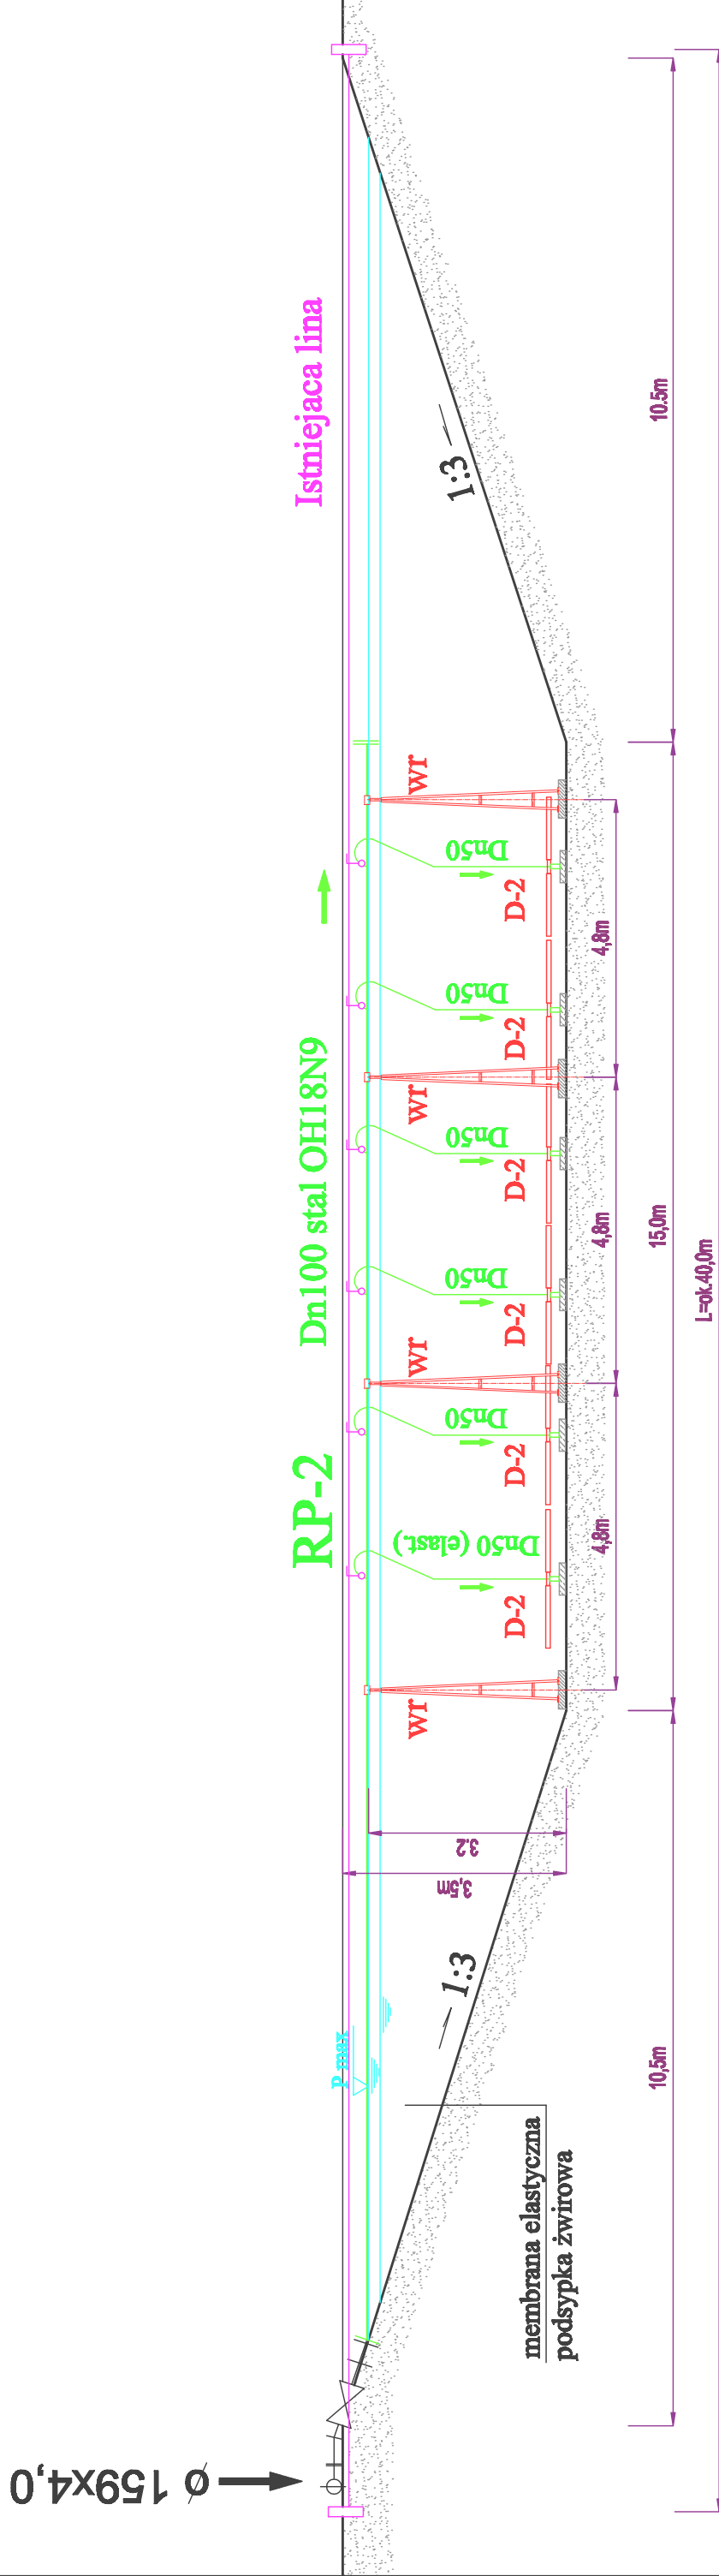

**MODERNIZACJA OCZYSZCZALNI ŚCIEKÓW W SUCHEJ WIELKIEJ
STAW NAPOWIETRZANY - INSTALACJA URZĄDZEŃ - PRZEKRÓJ B-B
1:100**

PRZEKRÓJ B-B



	Istniejący rurociąg powietrza
	Projektowany nowe rurociągi powietrza RP-2, szt.4.
	Projektowane nowe dyfuzory rurowe D65, L=100cm
	Projektowane piony elastyczne Dn50, L ₁ = 5,0m zasilające dyfuzory rurowe
	Projektowane wsporniki rurociągów powietrza, 4 szt. dla każdego rurociągu Dn100
	Projektowana wymiana istniejących lin mocujących rurociągi powietrza