MODERNIZACJA OCZYSZCZALNI ŚCIEKÓW W SUCHEJ WIELKIEJ

STAW NAPOWIETRZANY - INSTALACJA URZĄDZEŃ - PRZEKRÓJ C-C
1:100

PRZEKRÓJ C-C

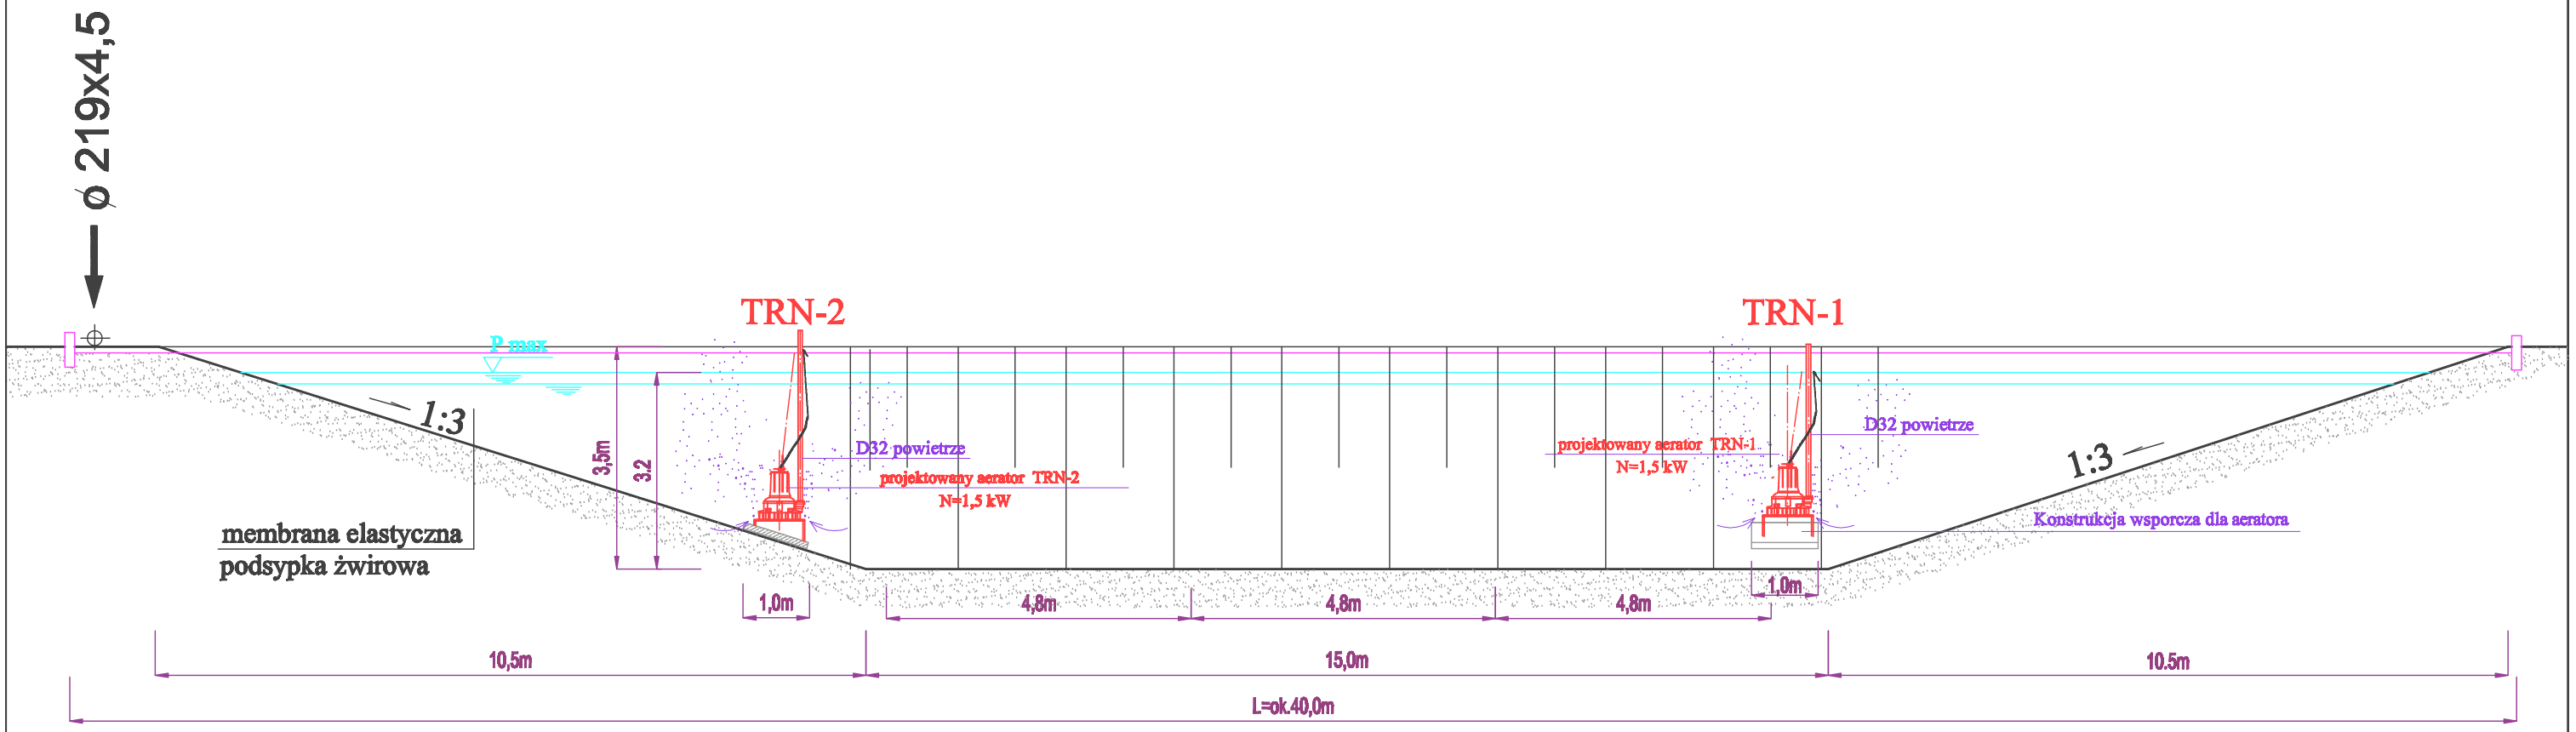

-Aeratory TRN-1 i TRN-2 zamówić z kablem zasilajacym L=15m i szafką przyłączeniową ;

-Aeratory przytwierdzić do podłoża skarpy stawu na konstrukcjach wsporczych dostosowanych do nachylenia skarp;

-Kabel zasilający poprowadzić wzdłuż liny stabilizujacej położenie aeratora;

	TWŚ PROJEKTOWANIE JANUSZ URBANOWICZ 54-232 Wrocław, ul Niedźwiedzia 51/3					
INWESTOR	URZĄD GMINY ZAWONIA, UL. TRZEBNICKA 11 55-106 ZAWONIA					STADIUM PW
TEMAT I ADRES	MODERNIZACIA OCZYSZCZALNI ŚCIEKÓW W SUCHEJ WIELKIEJ -ETAP I					NR UMOWY
	IMIĘ I NAZWISKO	DATA	NR UPRAWNIEŃ	CZĘŚĆ	PODPIS	
PROJEKTANT	inż. Janusz Urbanowicz	02.2018r.	298/85/UW	inżynieryjno -instalacyjna		NR RYS. T-13
TREŚĆ RYSUNKU	STAW NAPOWIETRZANY - INSTALACJA URZADZEŃ- C-C					SKALA 1:100