



MODERNIZACJA OCZYSZCZALNI ŚCIEKÓW W SUCHEJ WIELKIEJ

INSTALACJA SITO - PIASKOWNIKA : RUROCIĄG PRZELEWOWY

1:50

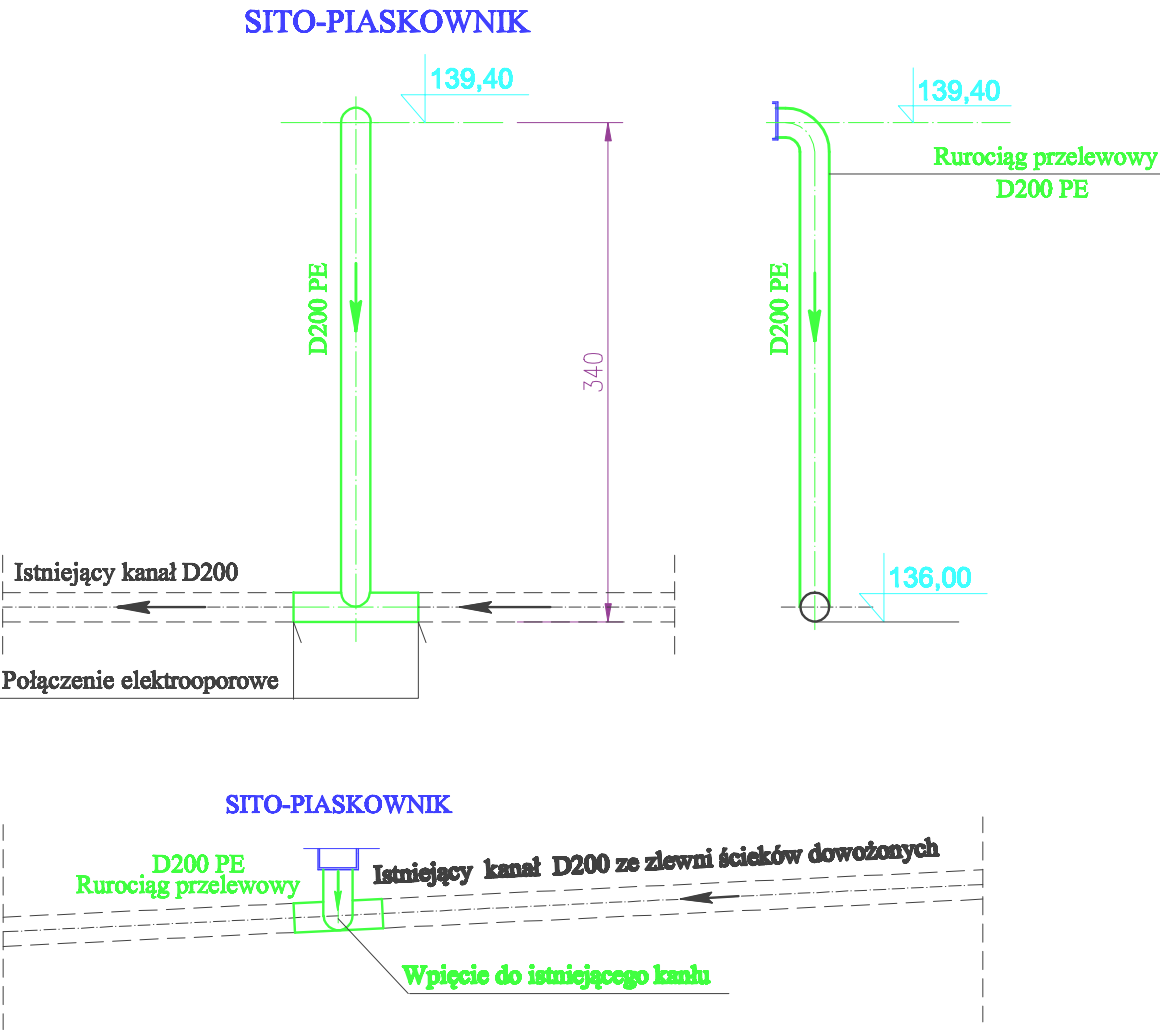

WYKAZ ELEMENTÓW WYPOSAŻENIA RUROCIĄGU PRZELEWOWEGO				
1	R	Rury segmentowe D200 PE, PN10	ok.3,5m	
2	T.1	Trójnik D200/ D200, PE, PN10	1 szt.	zabudowa w ziemi
3	Ł1	Łuk 90° D200 kołnierzowy PE, PN10	1 szt.	

	TWŚ PROJEKTOWANIE JANUSZ URBANOWICZ 54-232 Wrocław, ul Niedźwiedzia 51/3					
INWESTOR	URZĄD GMINY ZAWONIA, UL. TRZEBNICKA 11 55-106 ZAWONIA					STADIUM PW
TEMAT I ADRES	MODERNIZACJA OCZYSZCZALNI ŚCIEKÓW W SUCHEJ WIELKIEJ - ETAP I					
IMIĘ I NAZWISKO		DATA	NR UPRAWNIEN	CZĘŚĆ	PODPIS	NR UMOWY
PROJEKTANT	inż. Janusz Urbanowicz	02.2018r.	298/85/UW	inżynieryjno -instalacyjna		NR RYT.
						T-6
TREŚĆ RYSUNKU	INSTALACJA SITO - PIASKOWNIKA: RUROCIĄG PRZELEWOWY					SKALA 1:50