
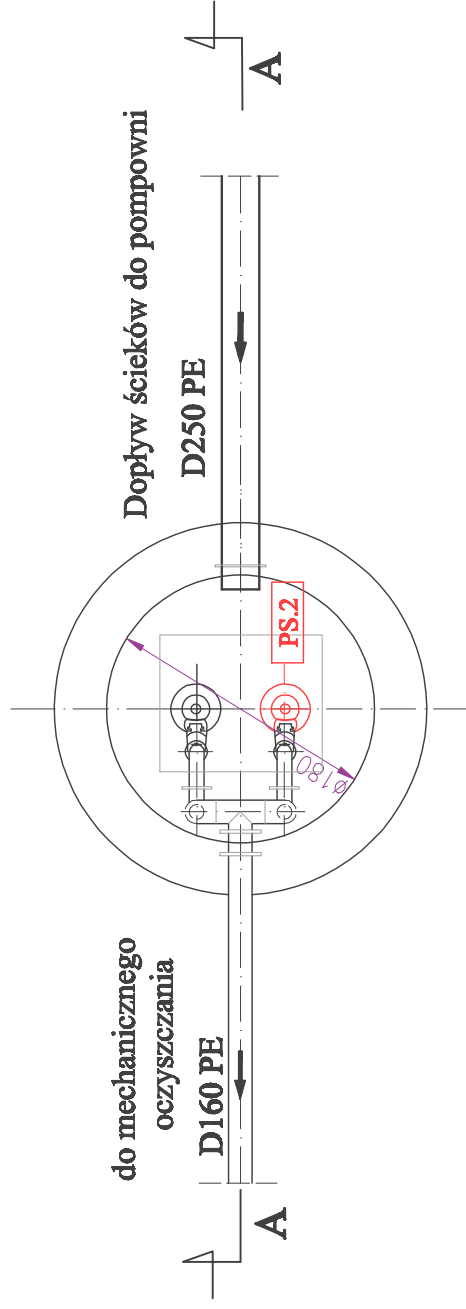


MODERNIZACJA OCZYSZCZALNI ŚCIEKÓW W SUCHEJ WIELKIEJ


POMPOWNIĄ ŚCIEKÓW - INSTALACJA POMP

1:50

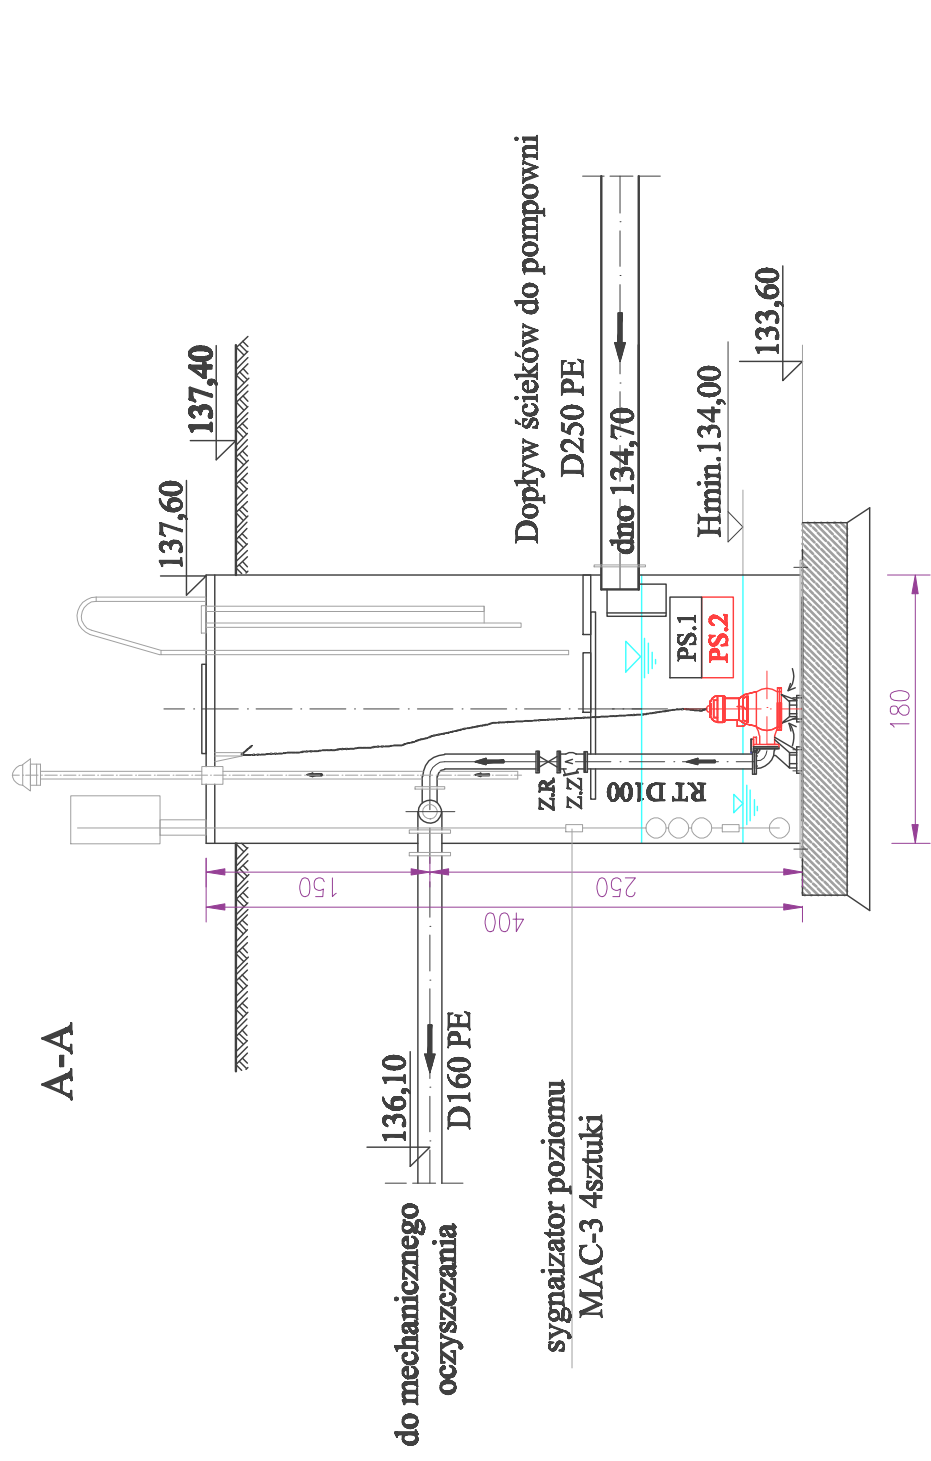

ZAKRES MODERNIZACJI:

- Instalacja nowej pompy , PS.2 dostosowanej do bilansu ścieków
- Instalacja nowej obudowy tablicy sterującej dla pomp PS.1, PS.2
- Instalacja miernika poziomu napełnienia komory czepnej pompowni ściekami

	TWŚ PROJEKTOWANIE JANUSZ URBANOWICZ 54-232 Wrocław, ul Niedzwiedzia 51/3						STADIUM PW
INWESTOR	URZĄD GMINY ZAWONIA, UL. TRZEBNICKA 11 55-106 ZAWONIA						NR UMOWY NR RYS. T-7
TEMAT I ADRES	MODERNIZACJA OCZYSZCZALNI ŚCIEKÓW W SUCHEJ WIELKIEJ - ETAP I						
PROJEKTANT	IMIĘ I NAZWISKO inż. Janusz Urbanowicz	DATA 02.2018r.	NR UPRAWNIEN 298/85/UW	CZĘŚĆ inżyniersyjno -instalacyjna	PODPIS		
TRZĘŚĆ RYSUNKU	POMPOWNI ŚCIEKÓW - INSTALACJA POMP						SKALA 1:50