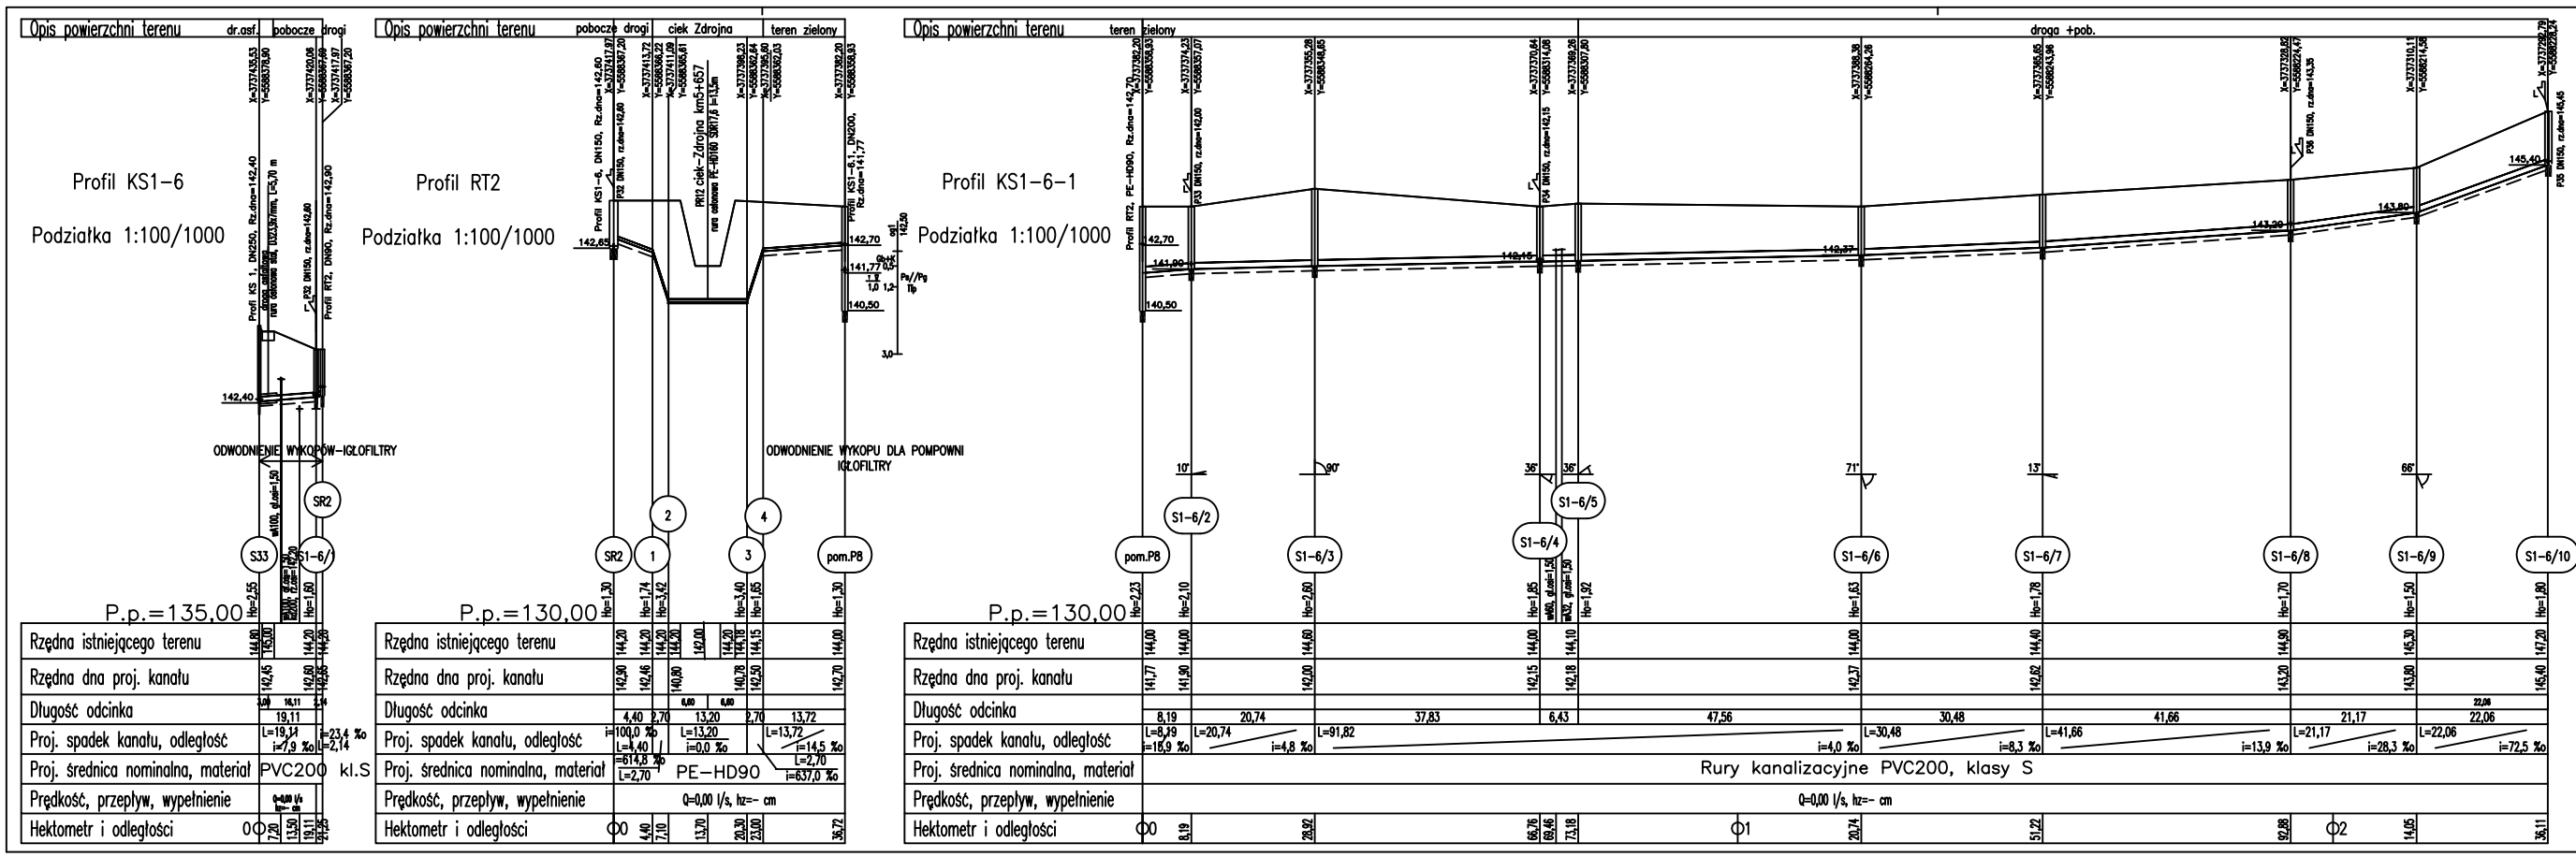

PROFIL PODŁUŻNY
KANAŁÓW SANITARNYCH
KS1-6, RT2, KS1-6-1

Podziałka 1:100/1000

Długość wszystkich przewodów: 294,08 [m]

Nr profilu	Nazwa	Długość [m]	Węzły
3	Profil KS1-6-1	236,11	pom.P8-S1-6/10
2	Profil RT2	36,72	SR2-pom.P8
1	Profil KS1-6	21,25	S33-SR2

SIMPRO	JEDNOSTKA PROJEKTOWO-WYKONAWCZA 54-109 WROCŁAW, UL.BRANIEWSKA 75, tel./fax 3541496				STADIUM PW
TEMAT I ADRES INWESTOR	KANALIZACJA SANITARNA W MIEJSCOWOŚCI SUCHA WIELKA Z TRANZYTEM DO MIEJSCOWOŚCI ZAWONIA GMINA ZAWONIA ul. Trzebnicka 11, 55-330 Zawonia				NR UMOWY GC-1/II/2020
	OPRACOWAŁ/A	DATA	NR UPRAWNIEŃ	BRANŻA	PODPIS	
PROJEKTANT	mgr inż. Mariusz Szerpina	04.2010	302/88/UW	sanitarna		NR RYS. 13
PROJEKTANT	mgr inż. Helena Duziak	04.2010	214/80/WBPP	sanitarna		
SPRAWDZIŁ	inż. Janusz Urbanowicz	04.2010	298/85/UW	sanitarna		
TREŚĆ RYSUNKU	PROFIL PODŁUŻNY KANAŁÓW SANITARNYCH KS1-6, RT2, KS1-6-1.					SKALA 1:1000/1000