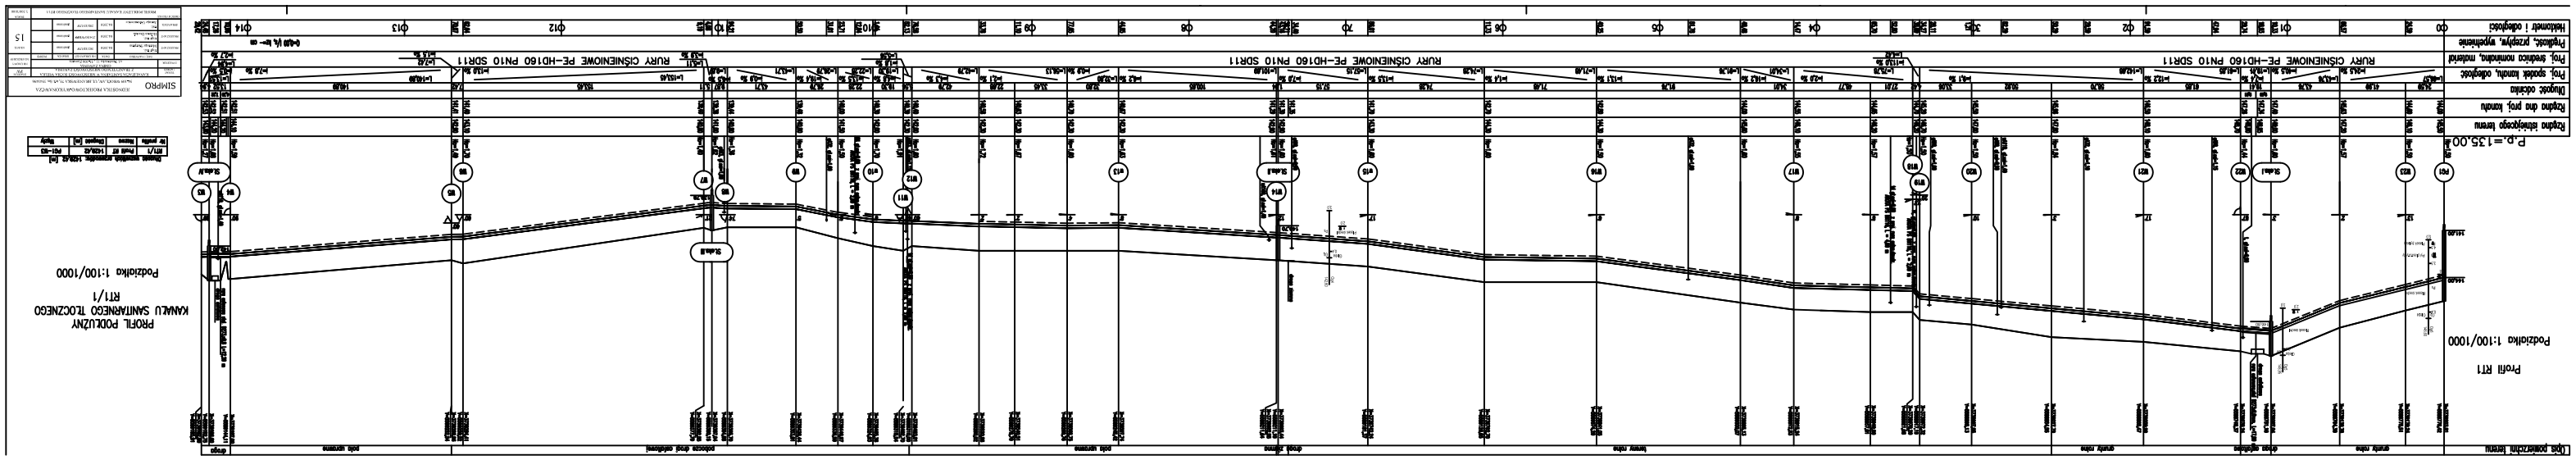

PROFIL PODŁUŻNY
KANAŁU SANITARNEGO TŁOCZNEGO
RT1/1
Podziałka 1:100/1000
Profil RT1
Podziałka 1:100/1000
RURY CIŚNIENIOWE PE-HD160 PN10 SDR11
P.p.=135,00m
Rzędna dna proj. kanału
Rzędna istniejącego terenu
Długość odcinka
Proj. spadek kanału, odległość
Proj. średnica nominalna, materiał
Profilowe, przepływ, wysokościowe
Hydrometr i odległość