PRZEKRÓJ PIONOWY

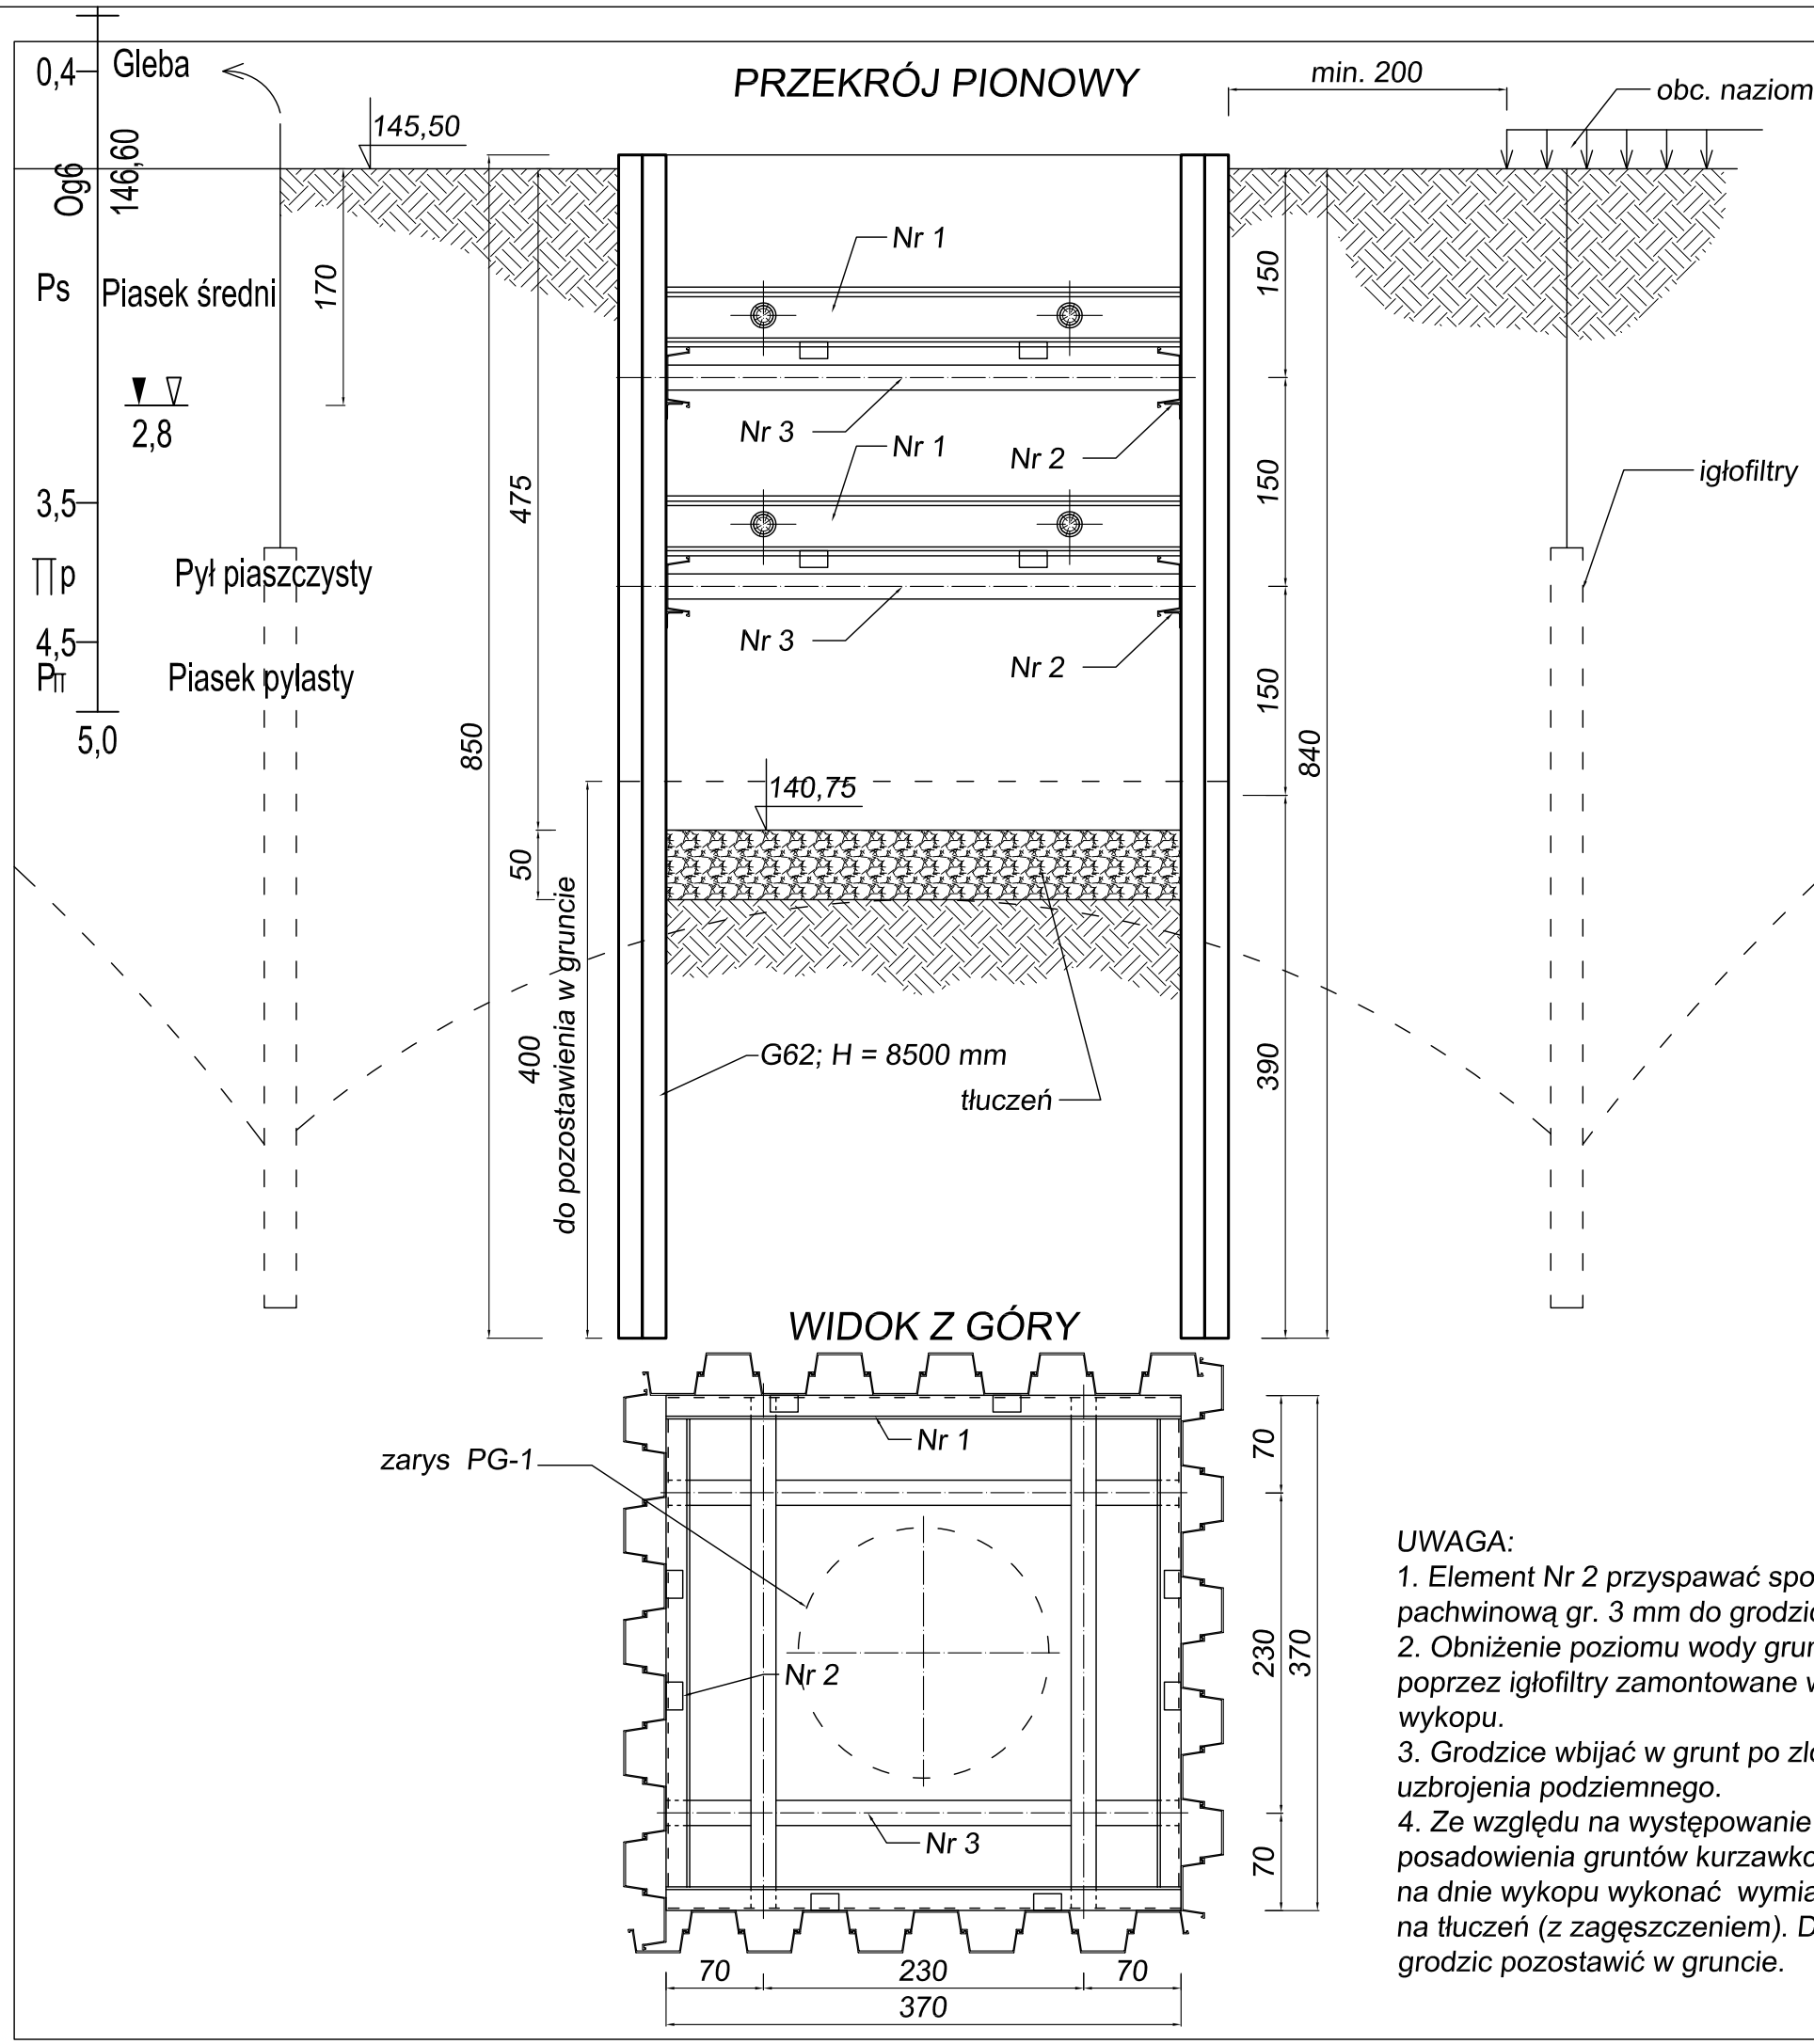

WIDOK Z GÓRY

ALTERNATYWA - SZALUNKI SYSTEMOWE

ZESTAWIENIE DREWNA

Nr	Element	Długość [cm]	Objętość [m 3]	Ilość [szt.]	Objętość [m 3]
3	okrąglak ϕ 22	370	0,141	8	1,125

Objętość razem: 1,125

ZESTAWIENIE STALI KSZTAŁTOWEJ

Nr	Element	Gabaryty [mm]	Masa 1 m [kg]	Masa elem. [kg]	Ilość [szt.]	Masa [kg]
1	G62	3700	62,0	229,4	8	1835,2
2	kątownik 120x120x10	200	18,2	3,6	16	57,6

Masa razem: 1892,8

UWAGA:
1. Element Nr 2 przyspawać spoina pachwinową gr. 3 mm do grodzic GZ-4.
2. Obniżenie poziomu wody gruntowej poprzez igłofiltry zamontowane wokół wykopu.
3. Grodzice wbijać w grunt po zlokalizowaniu uzbrojenia podziemnego.
4. Ze względu na występowanie w poziomie posadowienia gruntów kurzawkowych należy na dnie wykopu wykonać wymianę gruntu na tłuczeń (z zagęszczeniem). Dolną część grodzic pozostawić w gruncie.

SZALOWANIE WYKOPU OBIEKTOWEGO DLA PRZEPOMPOWNI ŚCIEKÓW

SKALA 1:50

SIMPRO

JEDNOSTKA PROJEKTOWO-WYKONAWCZA
54-109 WROCŁAW, UL.BRANIEWSKA 75, tel./fax 3541496

TEMAT I ADRES	KANALIZACJA SANITARNA W MIEJSCOWOŚCI SUCHA WIELKA Z TRANZYTEM DO MIEJSCOWOŚCI ZAWONIA					STADIUM PW
INWESTOR	GMINA ZAWONIA ul. Trzebnicka 11, 55-106 Zawonia					NR UMOWY 342/4/RGKiB/09
	IMIĘ I NAZWISKO	DATA	NR UPRAWNIEŃ	BRANŻA	PODPIS	
PROJEKTANT	mgr inż. Wojciech Zubrzycki	04.2010	198/90/UW	konstr.		NR RYS. 27
PROJEKTANT	mgr inż. Mariusz Sierpina	04.2010	302/88/UW	technologiczna		
SPRAWDZIŁ						
TREŚĆ RYSUNKU	SZALOWANIE WYKOPU OBIEKTOWEGO DLA PG1.					SKALA 1:50