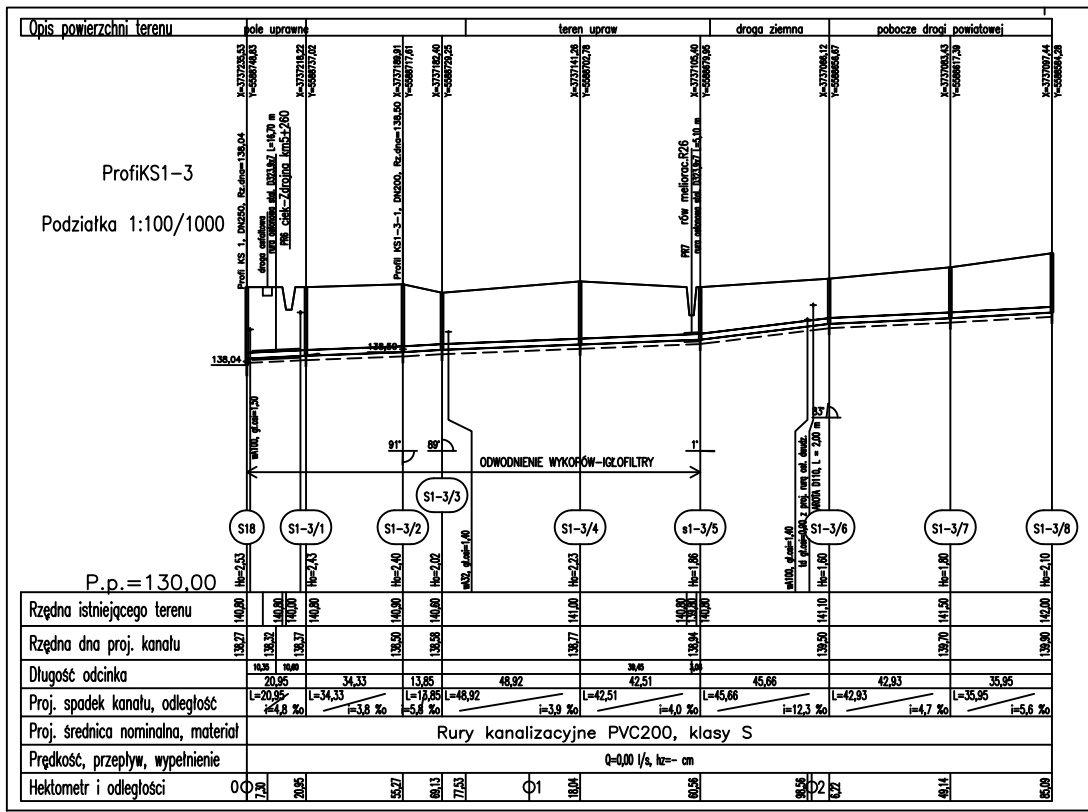

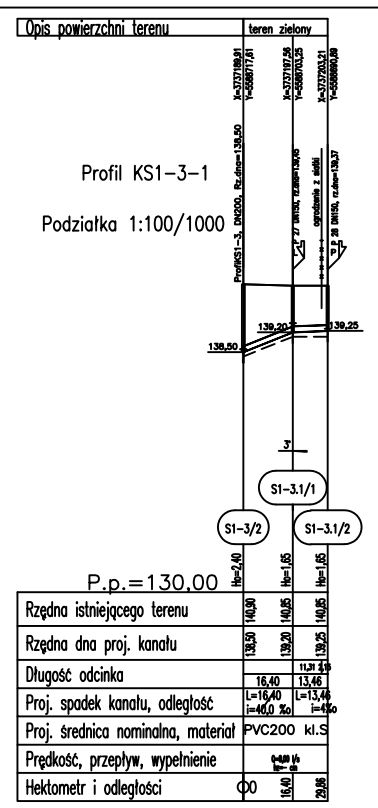

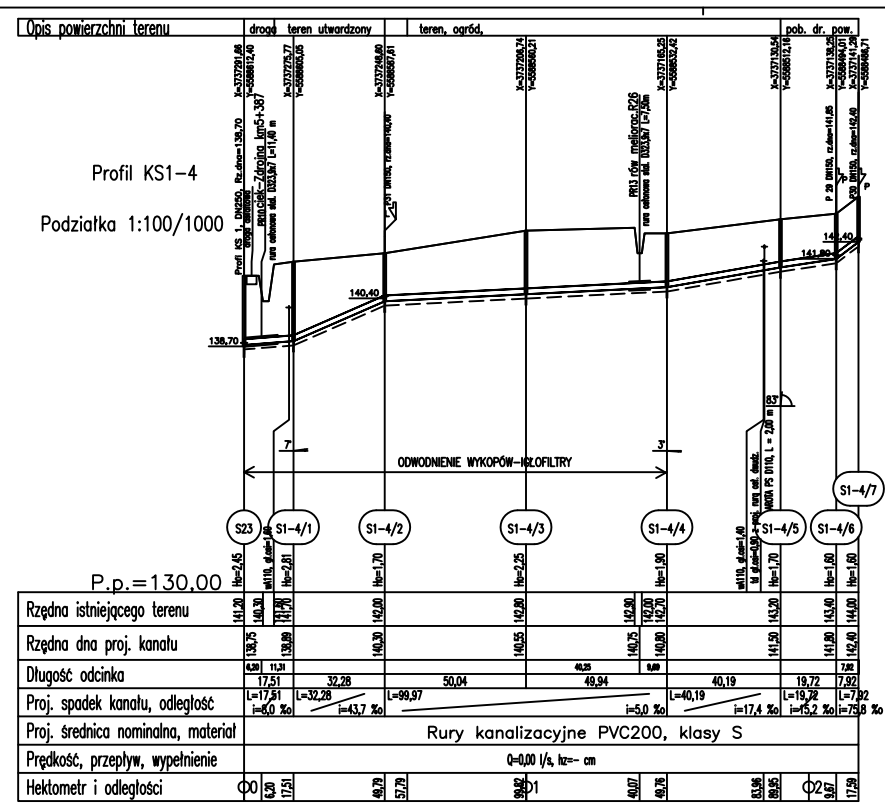

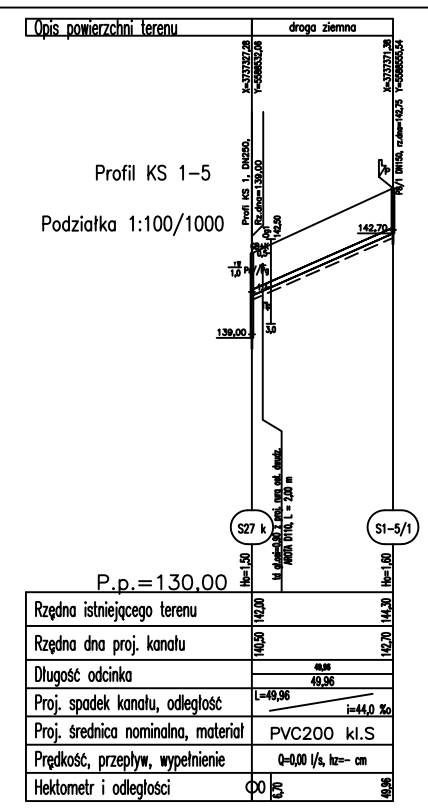

PROFIL PODŁUŻNY
KANAŁÓW SANITARNYCH
KS1-3, KS1-3-1, KS1-4, KS1-5

Podziałka 1:100/1000

Długość wszystkich przewodów: 582,5 [m]

Nr profilu	Nazwa	Długość [m]	Węzły
4	Profil KS 1-5	50,0	S27 k-S-5/1
3	Profil KS1-4	217,6	S23-S1-4/7
2	Profil KS1-3.1	29,9	S1-3/2-S1-3.1/2
1	ProfiKS1-3	285,1	S18-S1-3/8

SIMPRO
JEDNOSTKA PROJEKTOWO-WYKONAWCZA
54-149 WROCŁAW, UL.BRANIEWSKA 75, tel./fax 3541496

TEMAT OPRACOWANIA: KANALIZACJA SANITARNA W MIEJSCOWOŚCIACH WIELKA Z TRANZYTOWĄ DO MIEJSCOWOŚCI LASKOWA.
INWESTOR: GMINA ZAWONIA ul. Trzebnicka 11, 55-100 Zawonia

OPRACOWAŁ	mgr inż. Mariusz Stępina	04.2010	302/88/UW	sanitarna		
PROJEKTANT	mgr inż. Helena Dudak	04.2010	214/90/WBPP	sanitarna		
SPRAWDZIŁ	mgr inż. Janusz Urbaniczyk	04.2010	298/83/UW	sanitarna		

NUMER OPRACOWANIA: 34/10/PW
SKALA: 12
PROFIL PODŁUŻNY KANAŁÓW SANITARNYCH KS1-3, KS1-3-1, KS1-4, KS1-5
SKALA: 1:100/1000