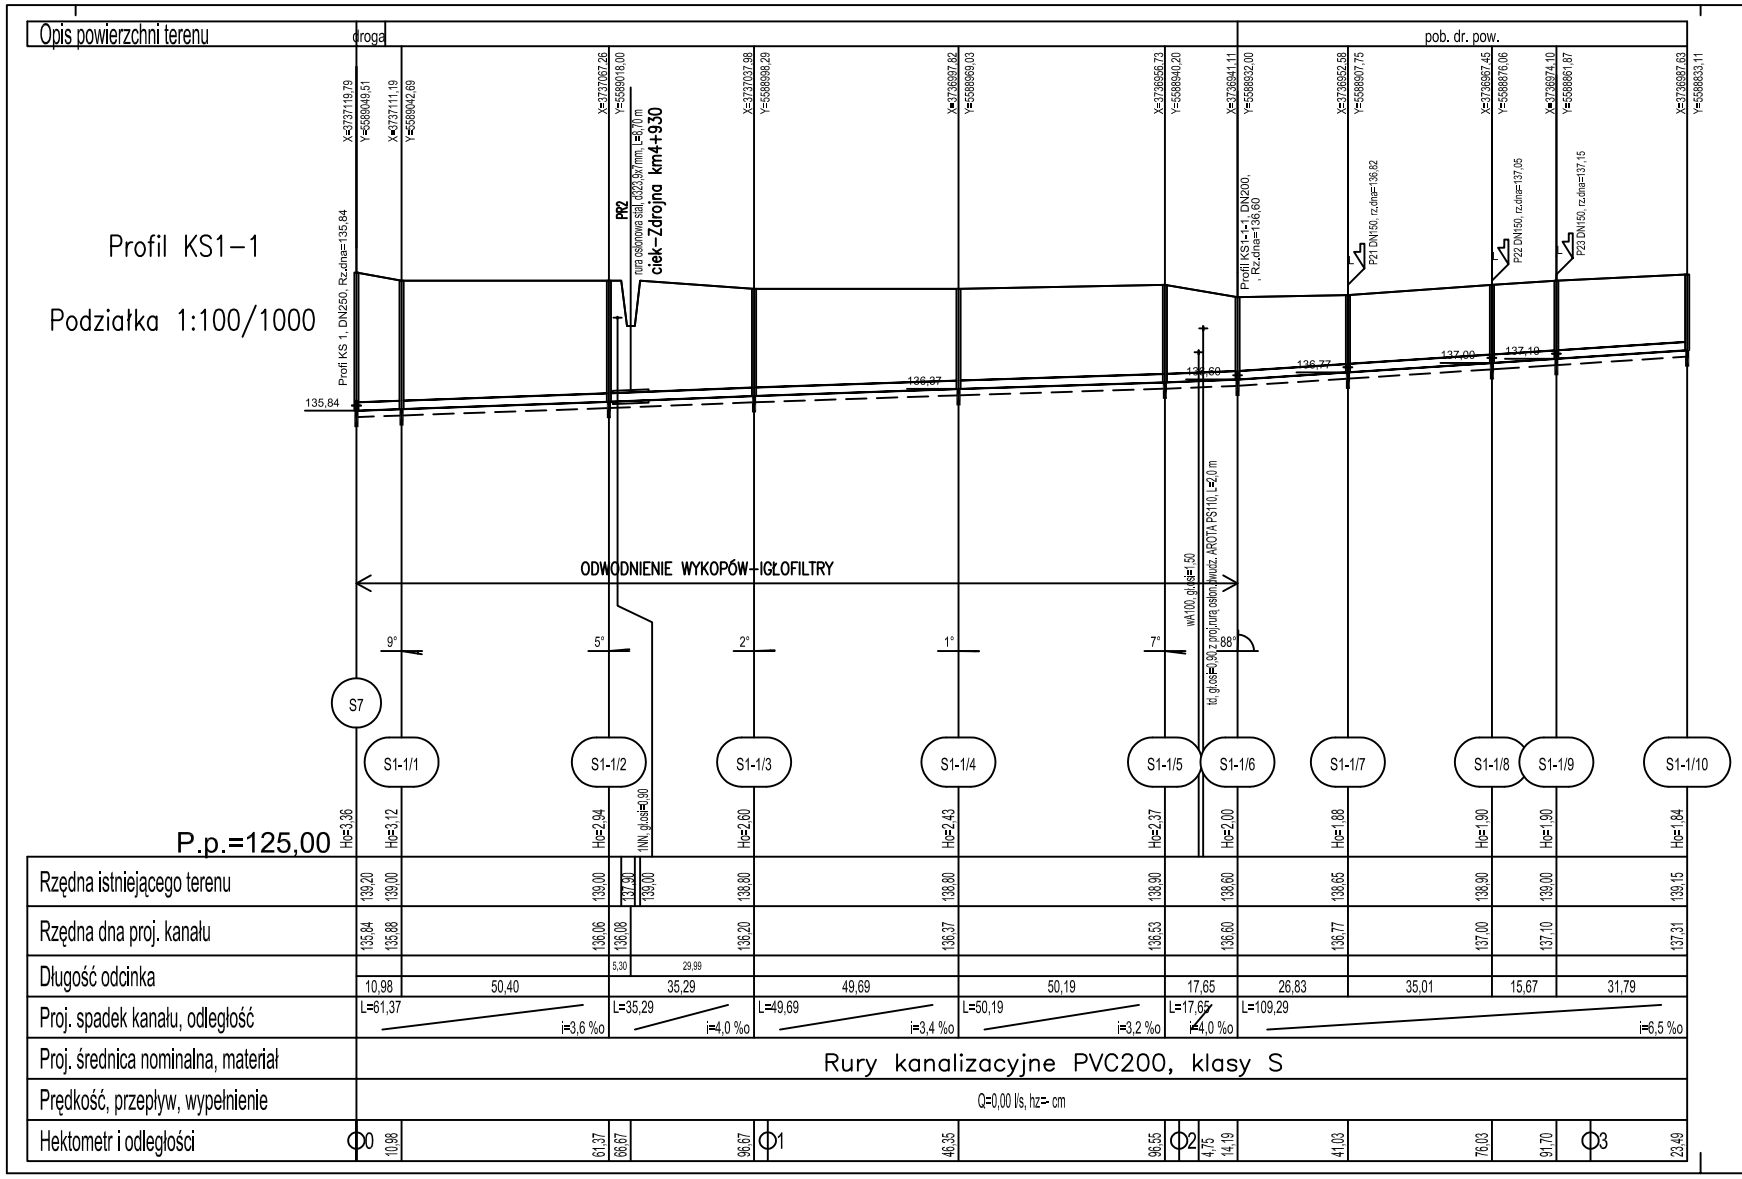

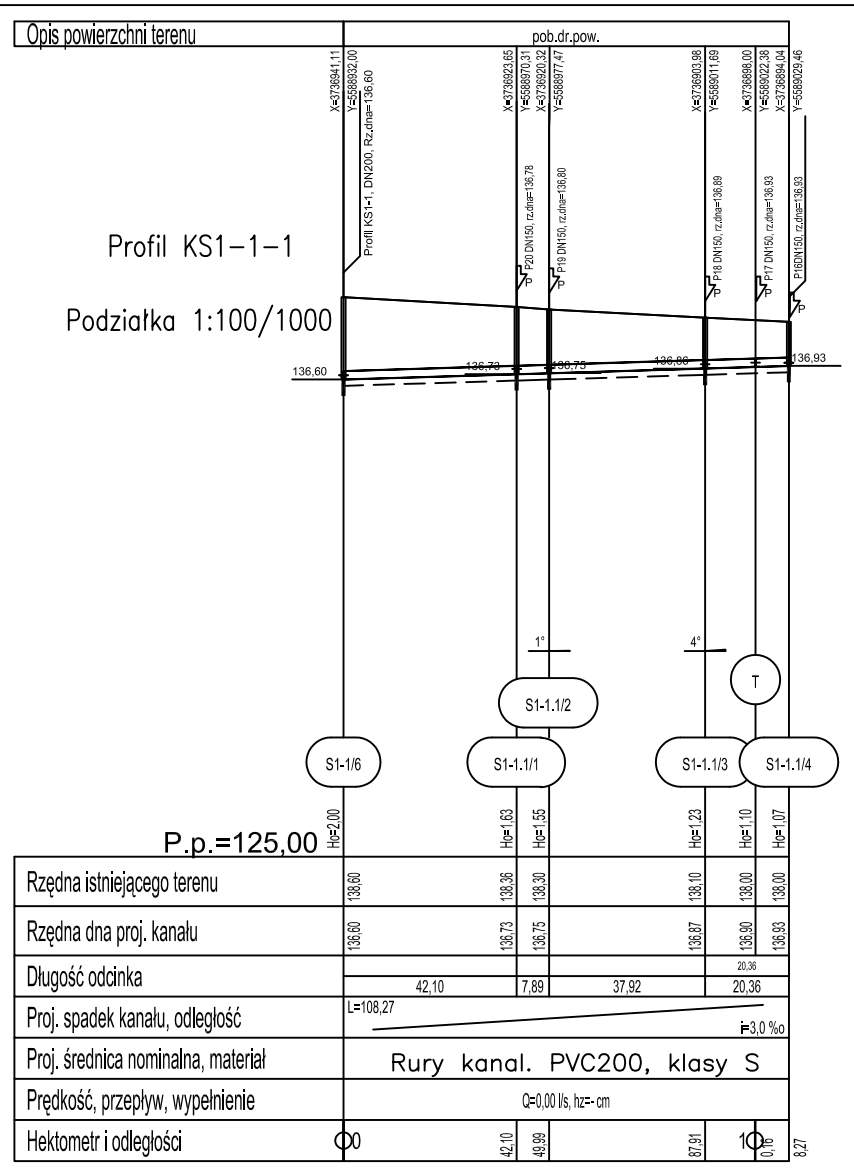

PROFIL PODŁUŻNY KANAŁÓW SANITARNYCH KS1–1, KS1–1–1

Podziałka 1:100/1000

Długość wszystkich przewodów: 431,8 [m]

Nr profilu	Nazwa	Długość [m]	Węzły
2	Profil KS1-1-1	108,3	S1-1/6-S1-1.1/4
1	Profil KS1-1	323,5	S7-S1-1/10

SIMPRO	JEDNOSTKA PROJEKTOWO-WYKONAWCZA 54-109 WROCLAW, UL.BRANIEWSKA 75, tel./fax 3541496					
TEMAT I ADRES	KANALIZACJA SANITARNA W MIEJSCOWOSCI SUCHA WIELKA Z TRANZYTEM DO MIEJSCOWOŚCI ZAWONIA.					STADIUM PW
INWESTOR	GMINA ZAWONIA ul. Trzebnicka 11 , 55-106 Zawonia					NR UMOWY 343/4/RGK/BI/95
	IMIĘ I NAZWISKO	DATA	NR UPRAWNIEŃ	BRANŻA	PODPIS	
PROJEKTANT	mgr inż. Mariusz Sierpina	04.2010	302/88/UW	sanitarna		NR RYS. 10
PROJEKTANT	mgr inż. Helena Duziak	04.2010	214/80/WBPP	sanitarna		
SPRAWDZIŁ	inż. Janusz Urbanowicz	04.2010	298/85/UW	sanitarna		
TREŚĆ RYSUNKU	PROFIL PODŁUŻNY KANAŁÓW SANITARNYCH KS1-1, KS1-1-1.					SKALA 1:100/1000