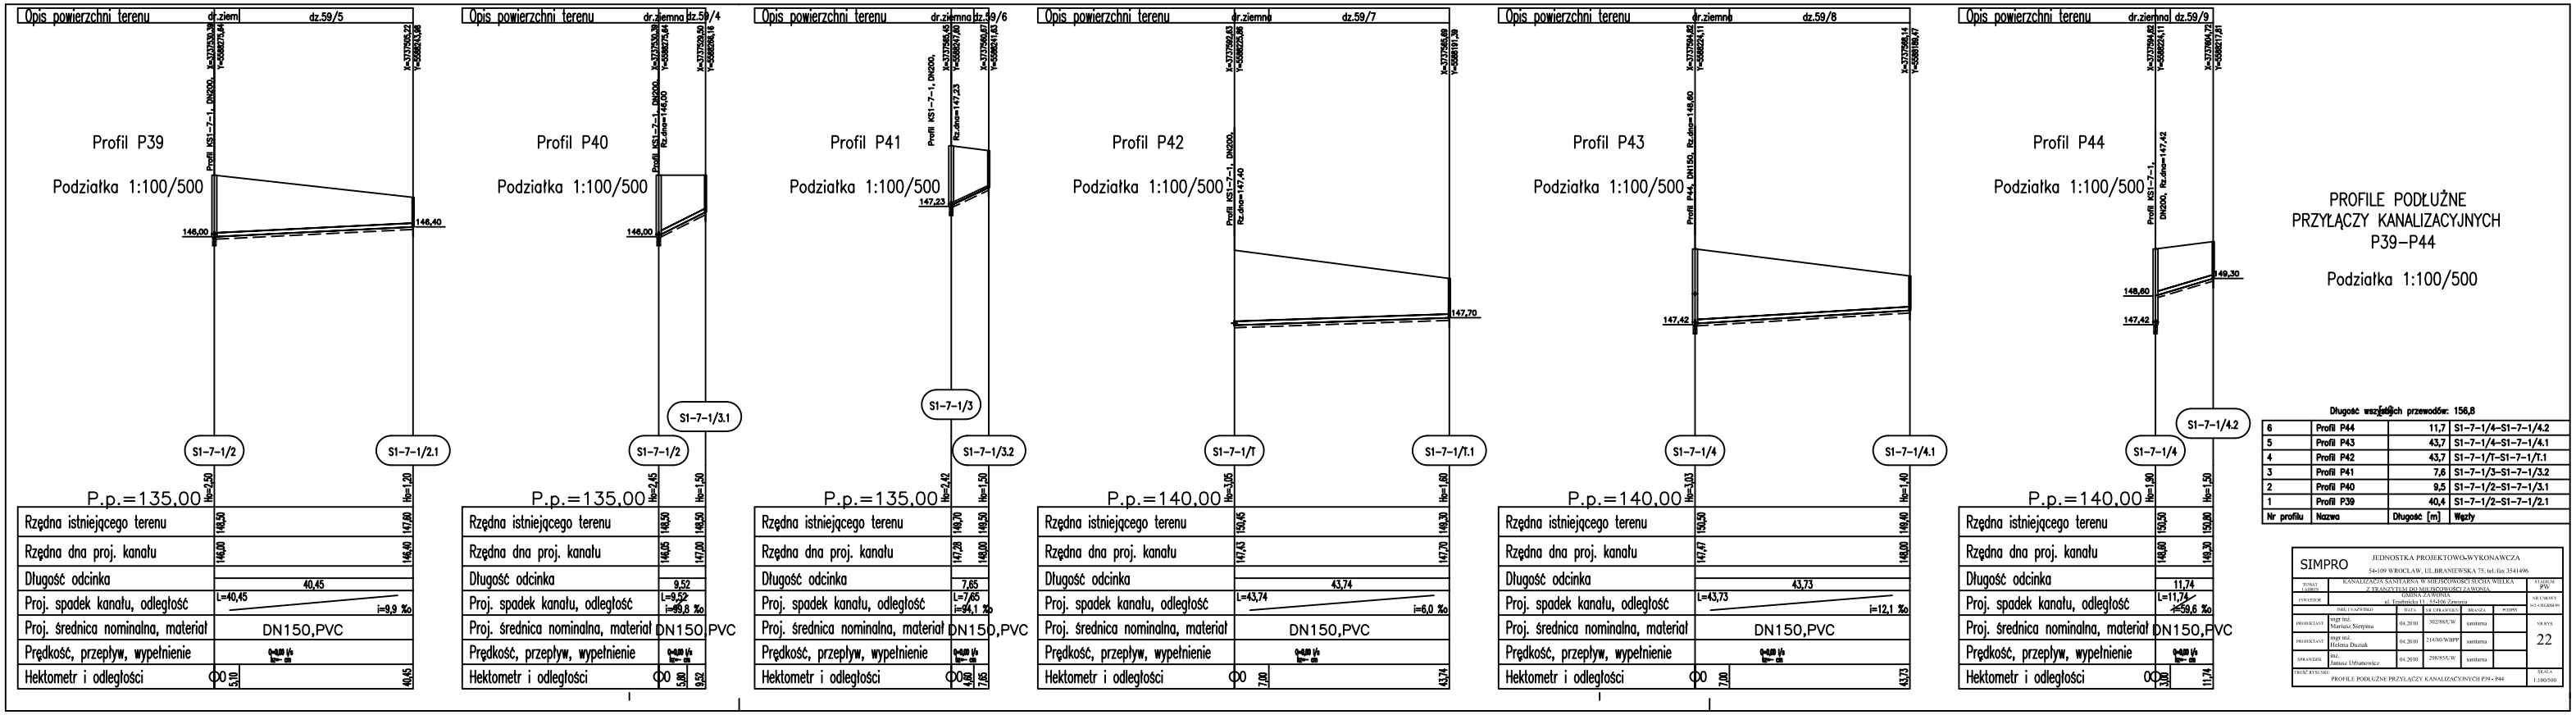

PROFILE PODŁUŻNE
PRZYŁĄCZY KANALIZACYJNYCH
P39–P44

Podziałka 1:100/500

Długość wszystkich przewodów: 156,8

Nr profilu	Nazwa	Długość [m]	Węzły
6	Profil P44	11,7	S1-7-1/4–S1-7-1/4.2
5	Profil P43	43,7	S1-7-1/4–S1-7-1/4.1
4	Profil P42	43,7	S1-7-1/T–S1-7-1/T.1
3	Profil P41	7,6	S1-7-1/3–S1-7-1/3.2
2	Profil P40	9,5	S1-7-1/2–S1-7-1/3.1
1	Profil P39	40,4	S1-7-1/2–S1-7-1/2.1

SIMPRO
JEDNOSTKA PROJEKTOWO-WYKONAWCZA
54-109 WROCŁAW, UL.BRANIEWSKA 75, tel./fax 3541496

TEMAT OBIEKT:	KANALIZACJA SANITARNA W MIEJSCOWOŚCI SUCHA WIELKA Z TRANZYTEM DO MIEJSCOWOŚCI ZAWADNICA				STADIUM PW
INWESTOR:	GMINA ZAWADNICA ul. Trzebnicka 31 – 55-056 Zawadnica				NR UMOWY I DATA ROZPOCZ.
	IMIĘ I NAZWISKO	PODPIS	DATA	SPECJALNOŚĆ	BRANŻA	NUMER
PROJEKTANT:	mgr inż. Mariusz Szepiela		04.2010	302/86/UW	sanitarna	
PROJEKTANT:	mgr inż. Helena Durzak		04.2010	214/80/WBPP	sanitarna	
SPRAWDZIŁ:	inż. Janusz Urbanowicz		04.2010	298/85/UW	sanitarna	
OBIEKT/RYSUNEK:	PROFILE PODŁUŻNE PRZYŁĄCZY KANALIZACYJNYCH P39 ÷ P44					SKALA 1:100/500

NR RYS.
22