
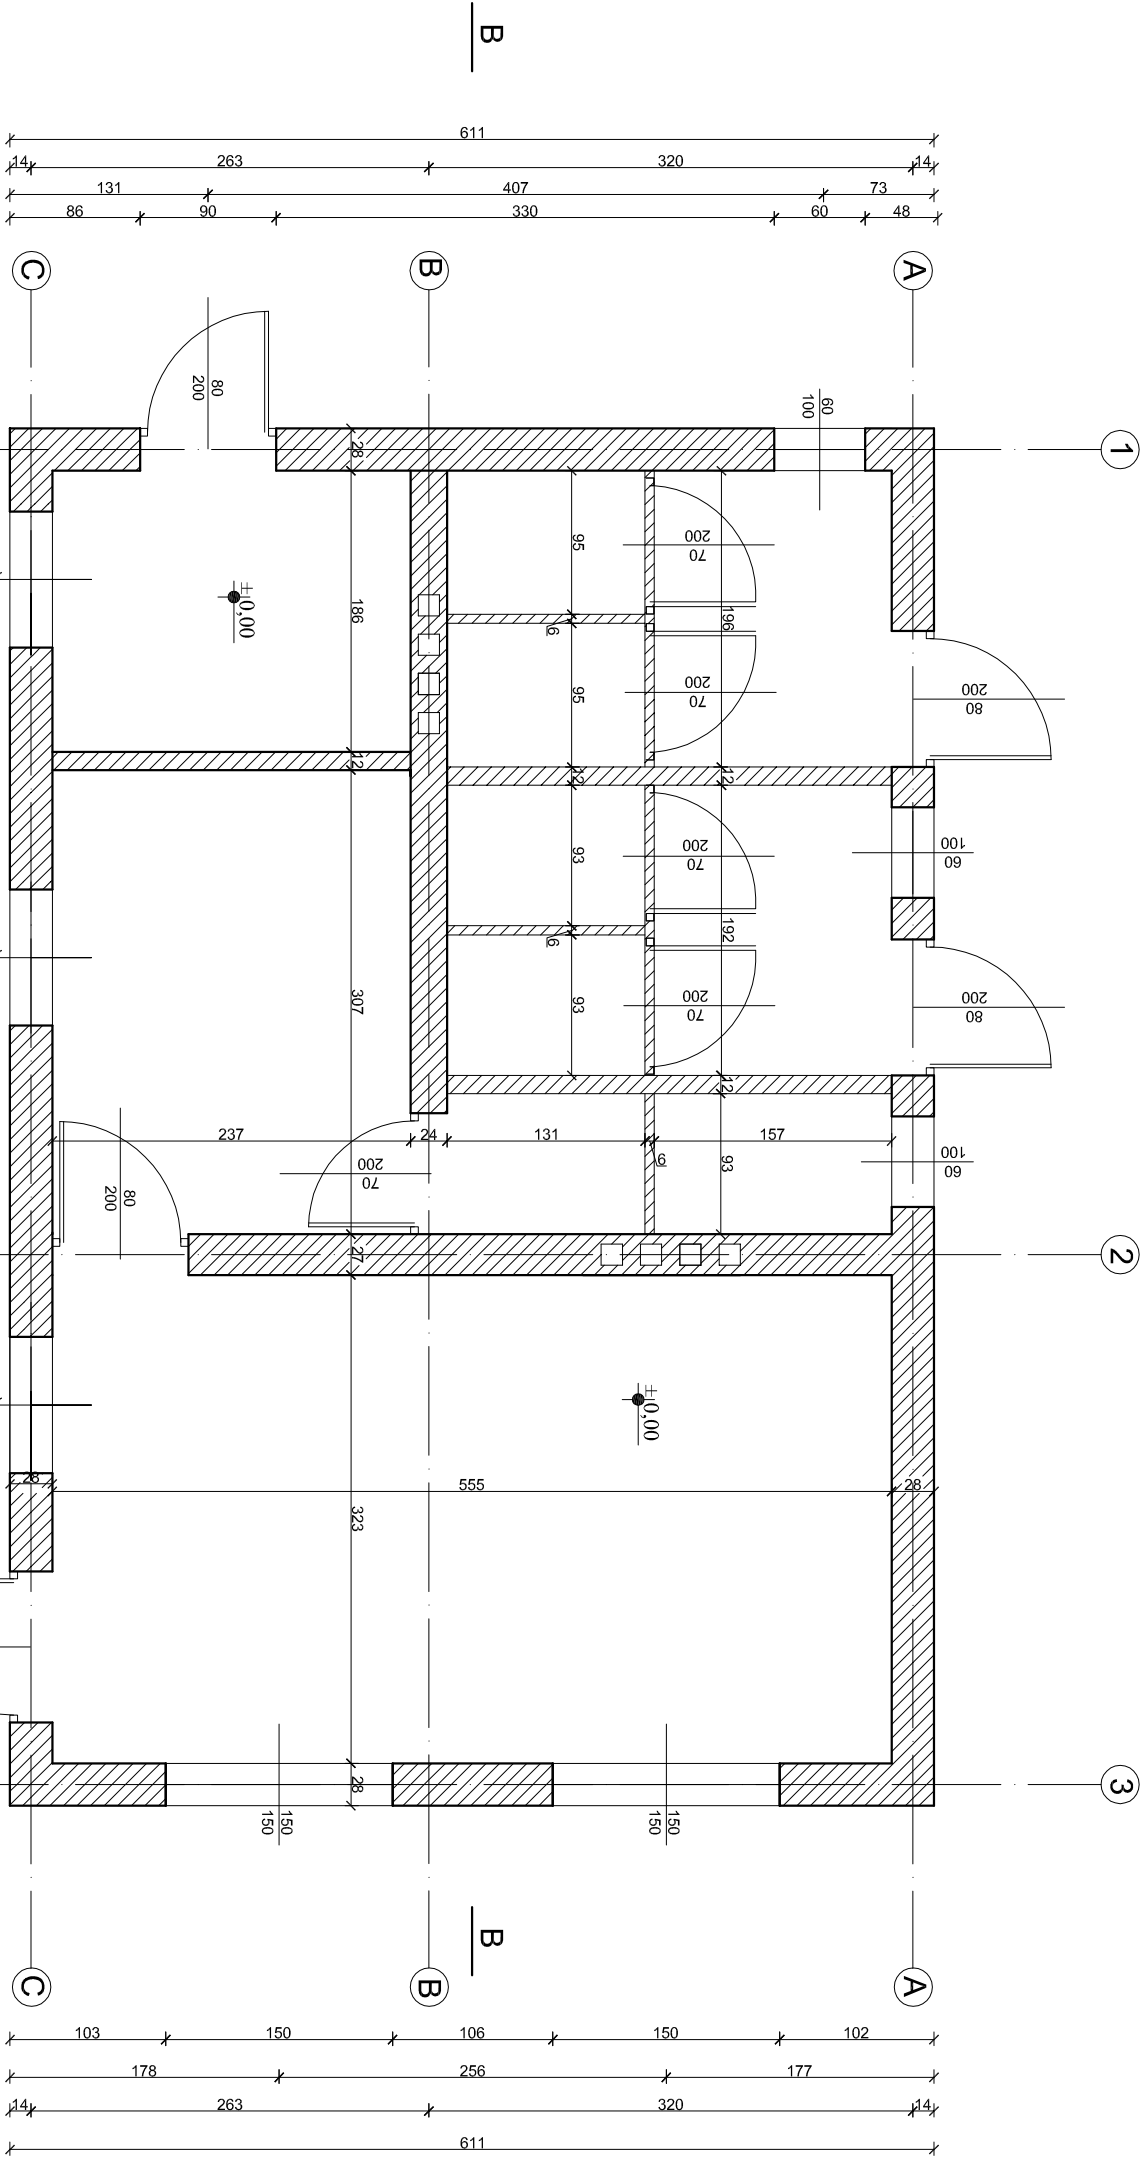


RZUT PRZYZIEMIENIA  
INWENTARYZACJA  
1:50

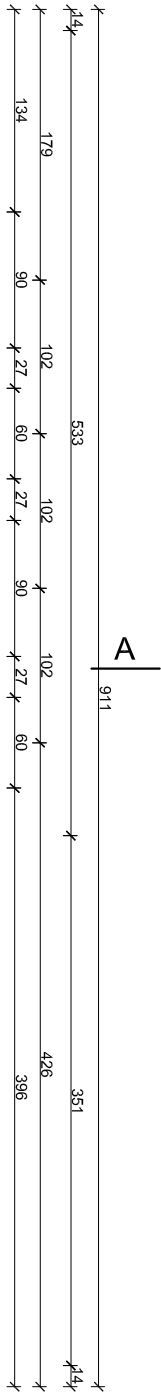

USŁUGI BUDOWLANE I PRZEMYSŁOWE MIROSŁAW MUSIELAK	
PIĘKOCIN 26, 56-300 MILICZ, TEL./FAX (71) 38 32 972, www.bossprojekt.pl, e-mail: biuro@bossprojekt.pl	
NAZWA PROJEKTU	
REMONT BUDYNKU GMINNEGO PRZY UL. ŻELEŃNEJ 5,	
DZ. NR 267/6 OBRĘB ZAWONIA,	
J.E. ZAWONIA	
LOKALIZACJA	
M. MUSIELAK NR DPR-41/89/UV, 180/02/DUW, 271/02/DUW	
Arch. + Konstr. + IS	
PROJEKTANT	
Asyst. Proj.	
INWESTOR	
N. LINDA	
GMINA ZAWONIA, UL. TRZEBNICKA 11	
55-106 ZAWONIA	
RYSUNEK	
RZUT PRZYZIEMIENIA - INWENTARYZACJA	
SKALA	
1:50	
RYS. NR	
L-1	
DATA	
17.07.2017	