


PRZEKRÓJ B-B
- INWENTARYZACJA
1:50

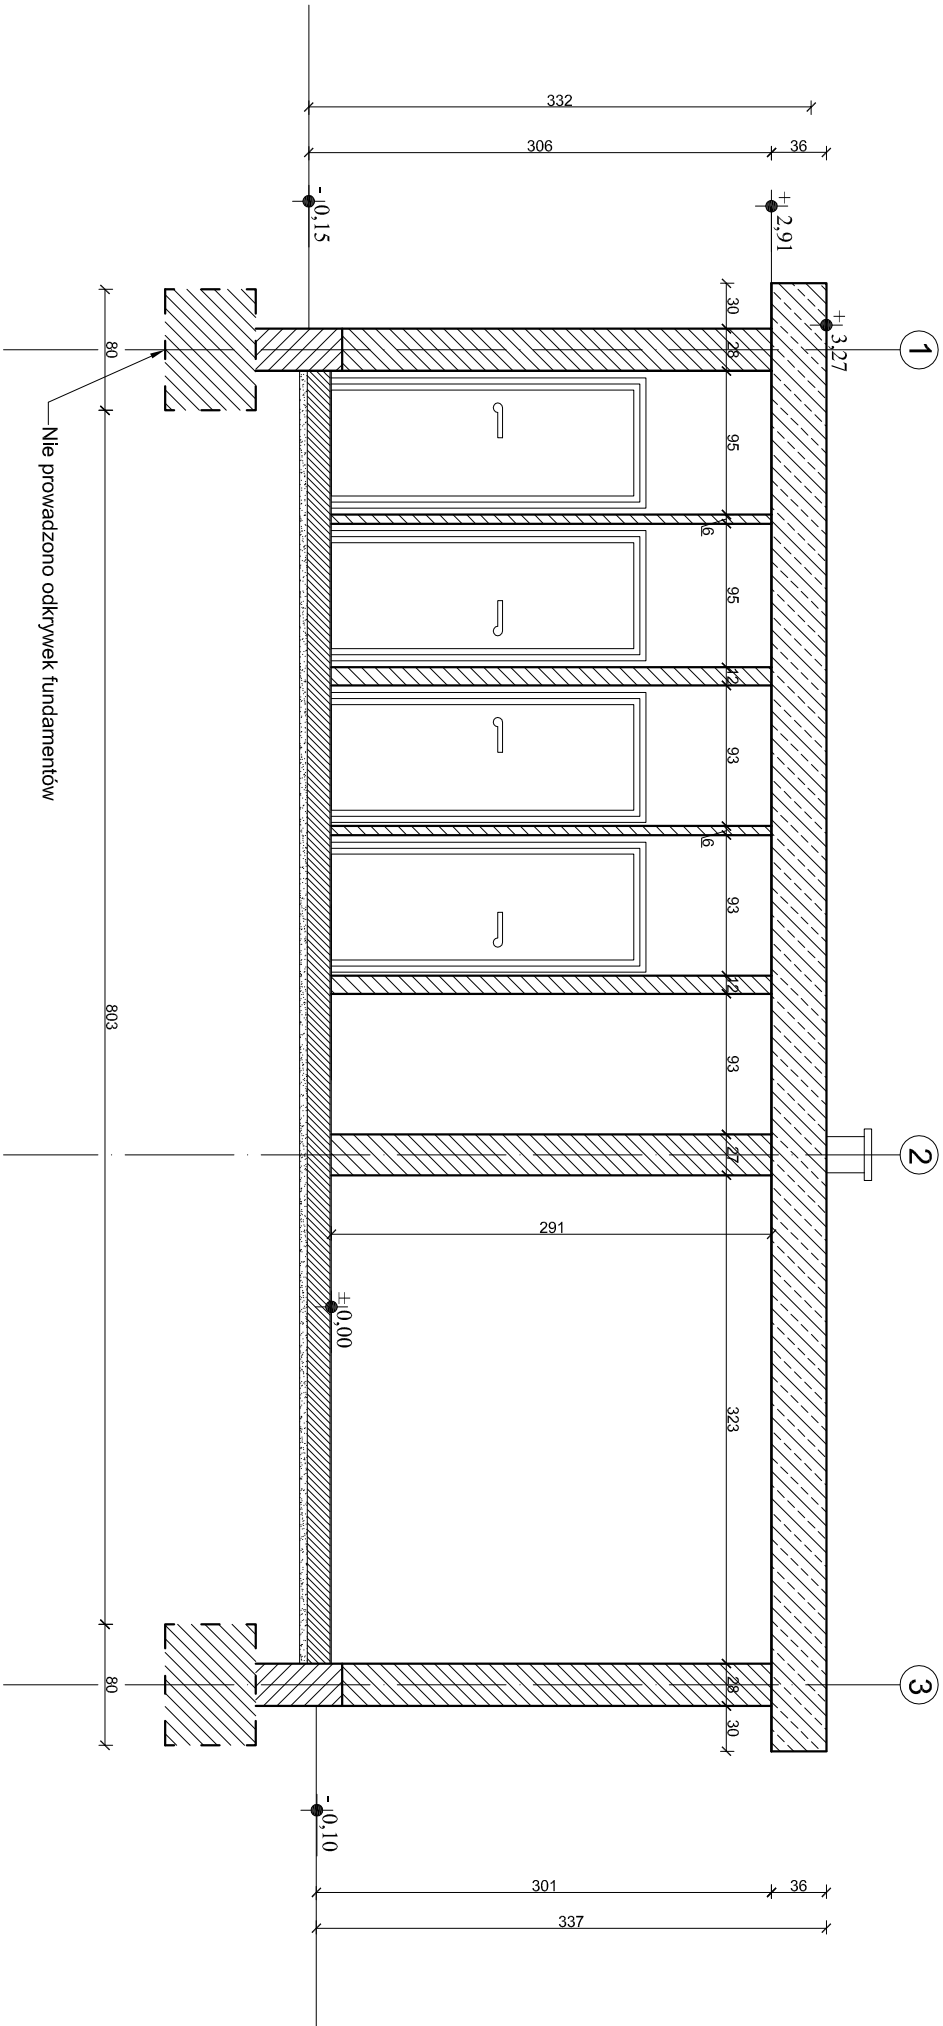


1	Ściana zewnętrzna	
	tynk cementowo-wapienny	1,5cm
	ściana murowana z cegieł	28cm
	tynk cementowo-wapienny	1,5cm

2	Podłoga na gruncie	
	plytki ceramiczne	2,0cm
	beton	15cm
	podsyпка piaskowa	5cm

3	Dach	
	papa wierzchnia	
	papa podkładowa	
	strop	26cm

USŁUGI BUDOWLANE I PRZEMYSŁOWE MIROSŁAW MUSIELAK			
PIĘKOCIN 26, 56-300 MILICZ, TEL./FAX (71) 38 32 972, www.bossprojekt.pl, e-mail: biuro@bossprojekt.pl			
NAZWA PROJEKTU	REMONT BUDYNKU GMINNEGO PRZY UL. ZIELONEJ 5, DZ. NR 267/6 OBRĘB ZAWONIA		
LOKALIZACJA	ZAWONIA, DZ. NR 267/6 OBRĘB ZAWONIA, J.E. ZAWONIA		
Arch. + Konstr. + IS	M. MUSIELAK NR UPR. 41/89/UW, 180/02/DUW, 271/02/DUW		
PROJEKTANT			
Asyst. Proj.	N. LINDA		
INWESTOR	GMINA ZAWONIA, UL. TRZEBNICKA 11 55-106 ZAWONIA		
RYSUNEK	PRZEKRÓJ B-B - INWENTARYZACJA	SKALA 1:50	DATA 17.07.2017
		RYS. NR I-4	

 **BOSS PROJEKT**