

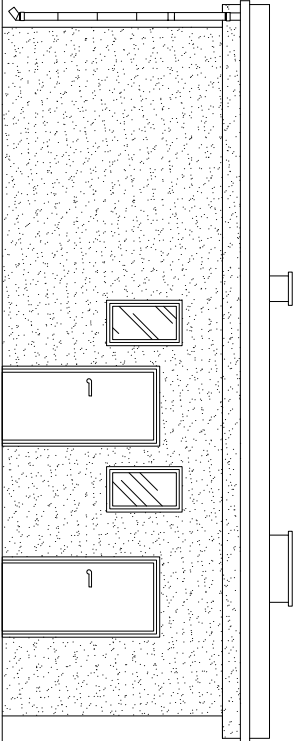


Elewacja zachodnia

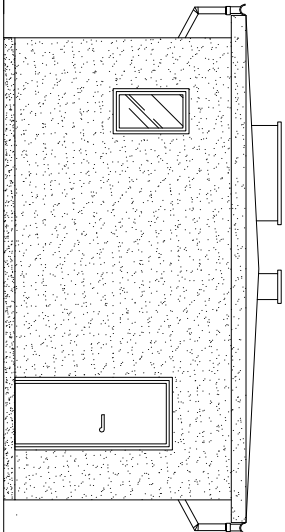

Elewacja wschodnia

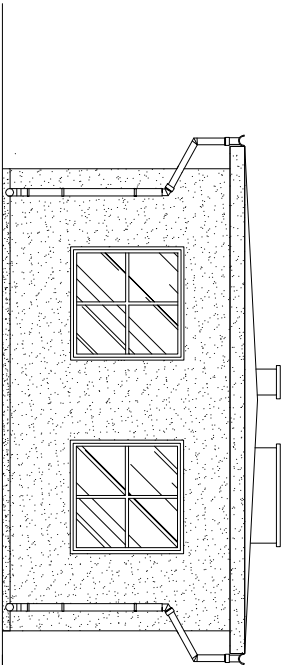

| | | | |
|--|----------------------------------|--|--------------------|
| USŁUGI BUDOWLANE I PRZEMYSŁOWE MIROSLAW MUSIELAK | | | |
| PIĘKOCIN 26, 56-300 MILICZ, TEL./FAX (71) 38 32 972, www.bossprojekt.pl, e-mail: biuro@bossprojekt.pl | | | |
| NAZWA PROJEKTU | | REMONT BUDYNKU GMINNEGO PRZY UL. ZIELONEJ 5, | |
| LOKALIZACJA | | ZAWONIA, DZ. NR 267/6 OBRĘB ZAWONIA, J.E. ZAWONIA | |
| Arch. + Konstr. + IS | | M. MUSIELAK NR UPR. 41/89/UW, 180/02/DUW, 271/02/DUW | |
| | | | |
| PROJEKTANT | | | |
| | | | |
| | | | |
| | | | |
| | | | |
| Asyst. Proj. | N. LINDA | | |
| INWESTOR | GMINA ZAWONIA, UL. TRZEBNICKA 11 | | DATA 17.07.2017 |
| 55-106 ZAWONIA | | | |
| RYSUJEK | ELEWACJE - INWENTARYZACJA | SKALA 1:100 | rys. nr I-5 |