


RZUT PRZYZIEMIA  
- RYSUNEK ZMIAN  
1:50

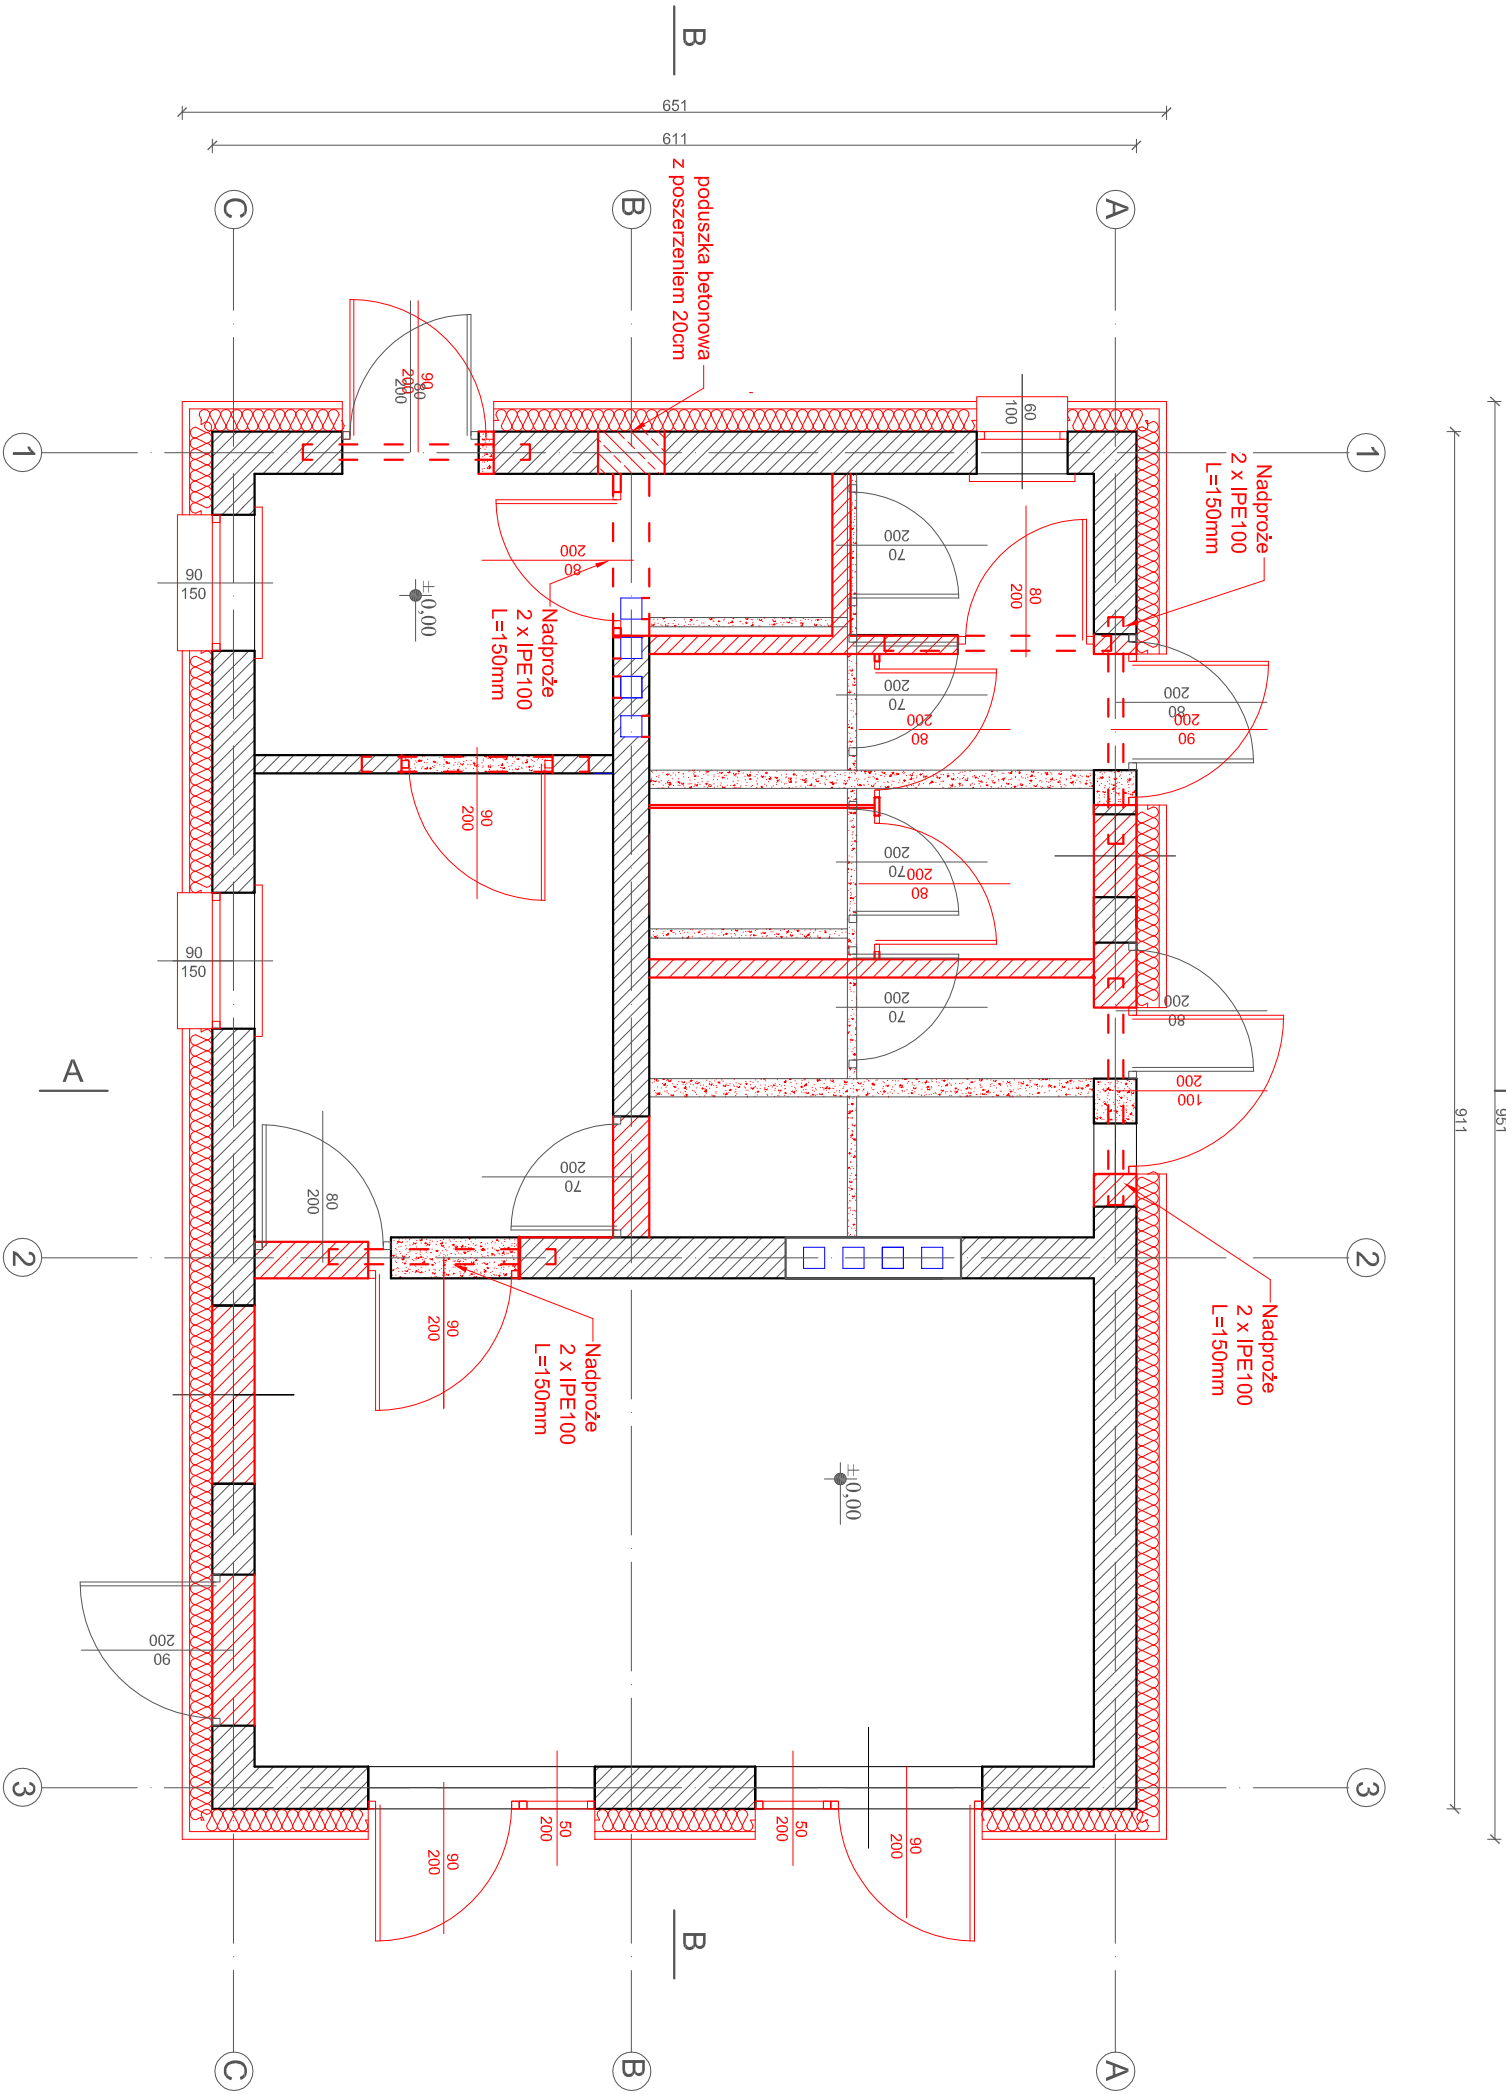

USŁUGI BUDOWLANE I PRZEMYSŁOWE MIROSLAW MUSIELAK		
PIĘKOCIN 26, 56-300 MILICZ, TEL./FAX (71) 38 32 972, www.bossprojekt.pl, e-mail: biuro@bossprojekt.pl		
NAZWA PROJEKTU		REMONT BUDYNKU GMINNEGO PRZY UL. ZIELONEJ 5,
LOKALIZACJA		ZAWONIA, DZ. NR 267/6 OBRĘB ZAWONIA, J.E. ZAWONIA
Arch. + Konstr. + IS	M. MUSIELAK NR DPR. 41/89/UW. 180/02/DUW. 271/02/DUW	
Asyst. Proj.	N. LINDA	
INWESTOR	GMINA ZAWONIA, UL. TRZEBNICKA 11	
RYSUNEK		SKALA 1:50
RZUT PRZYZIEMIA - RYSUNEK ZMIAN		RYS. NR 1