


ściek betonowy
60x50x20cm
L=18,00m

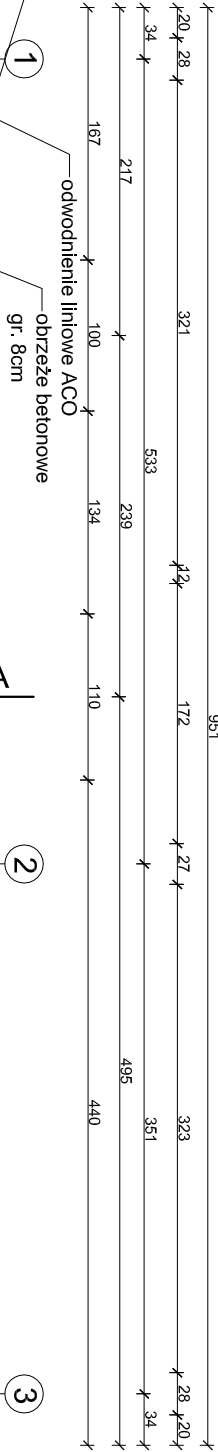



RZUT PRZYZIEMI
STAN DOCELOWY
1:50

ZESTAWIENIE POMIESZCZEN			
lp.	Nazwa pomieszczenia	Powierzchnia m ²	Pokrycie podłogi
01	Wypożyczalnia rowerów	17,93	Płytki z kamieni sztucznych
02	Pomieszczenie serwisowe	7,32	Płytki z kamieni sztucznych
03	Pomieszczenie socjalne	4,41	Płytki z kamieni sztucznych
04	Toaleta personelu	1,64	Płytki z kamieni sztucznych
05	Pomieszczenie porządkowe	1,56	Płytki z kamieni sztucznych
06	Toaleta męska	5,84	Płytki z kamieni sztucznych
07	Toaleta damska, o.n.	5,06	Płytki z kamieni sztucznych

- chodnik z kostki betonowej
- wg odrębnego opracowania

odwodnienie liniowe ACO
obrzeże betonowe
gr. 8cm

Podnieść teren do rzędnej -0,02 m p.p.t.,
nawierzchnia utwardzona wg
odrębnego opracowania

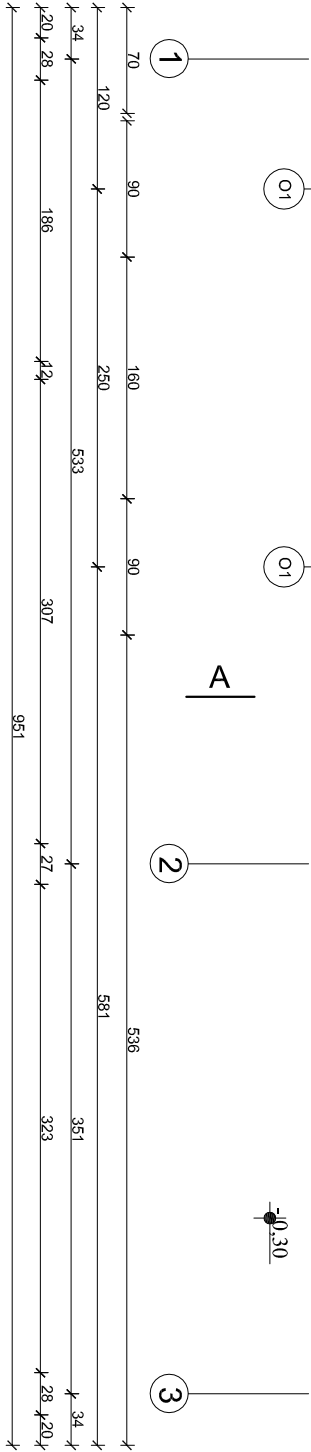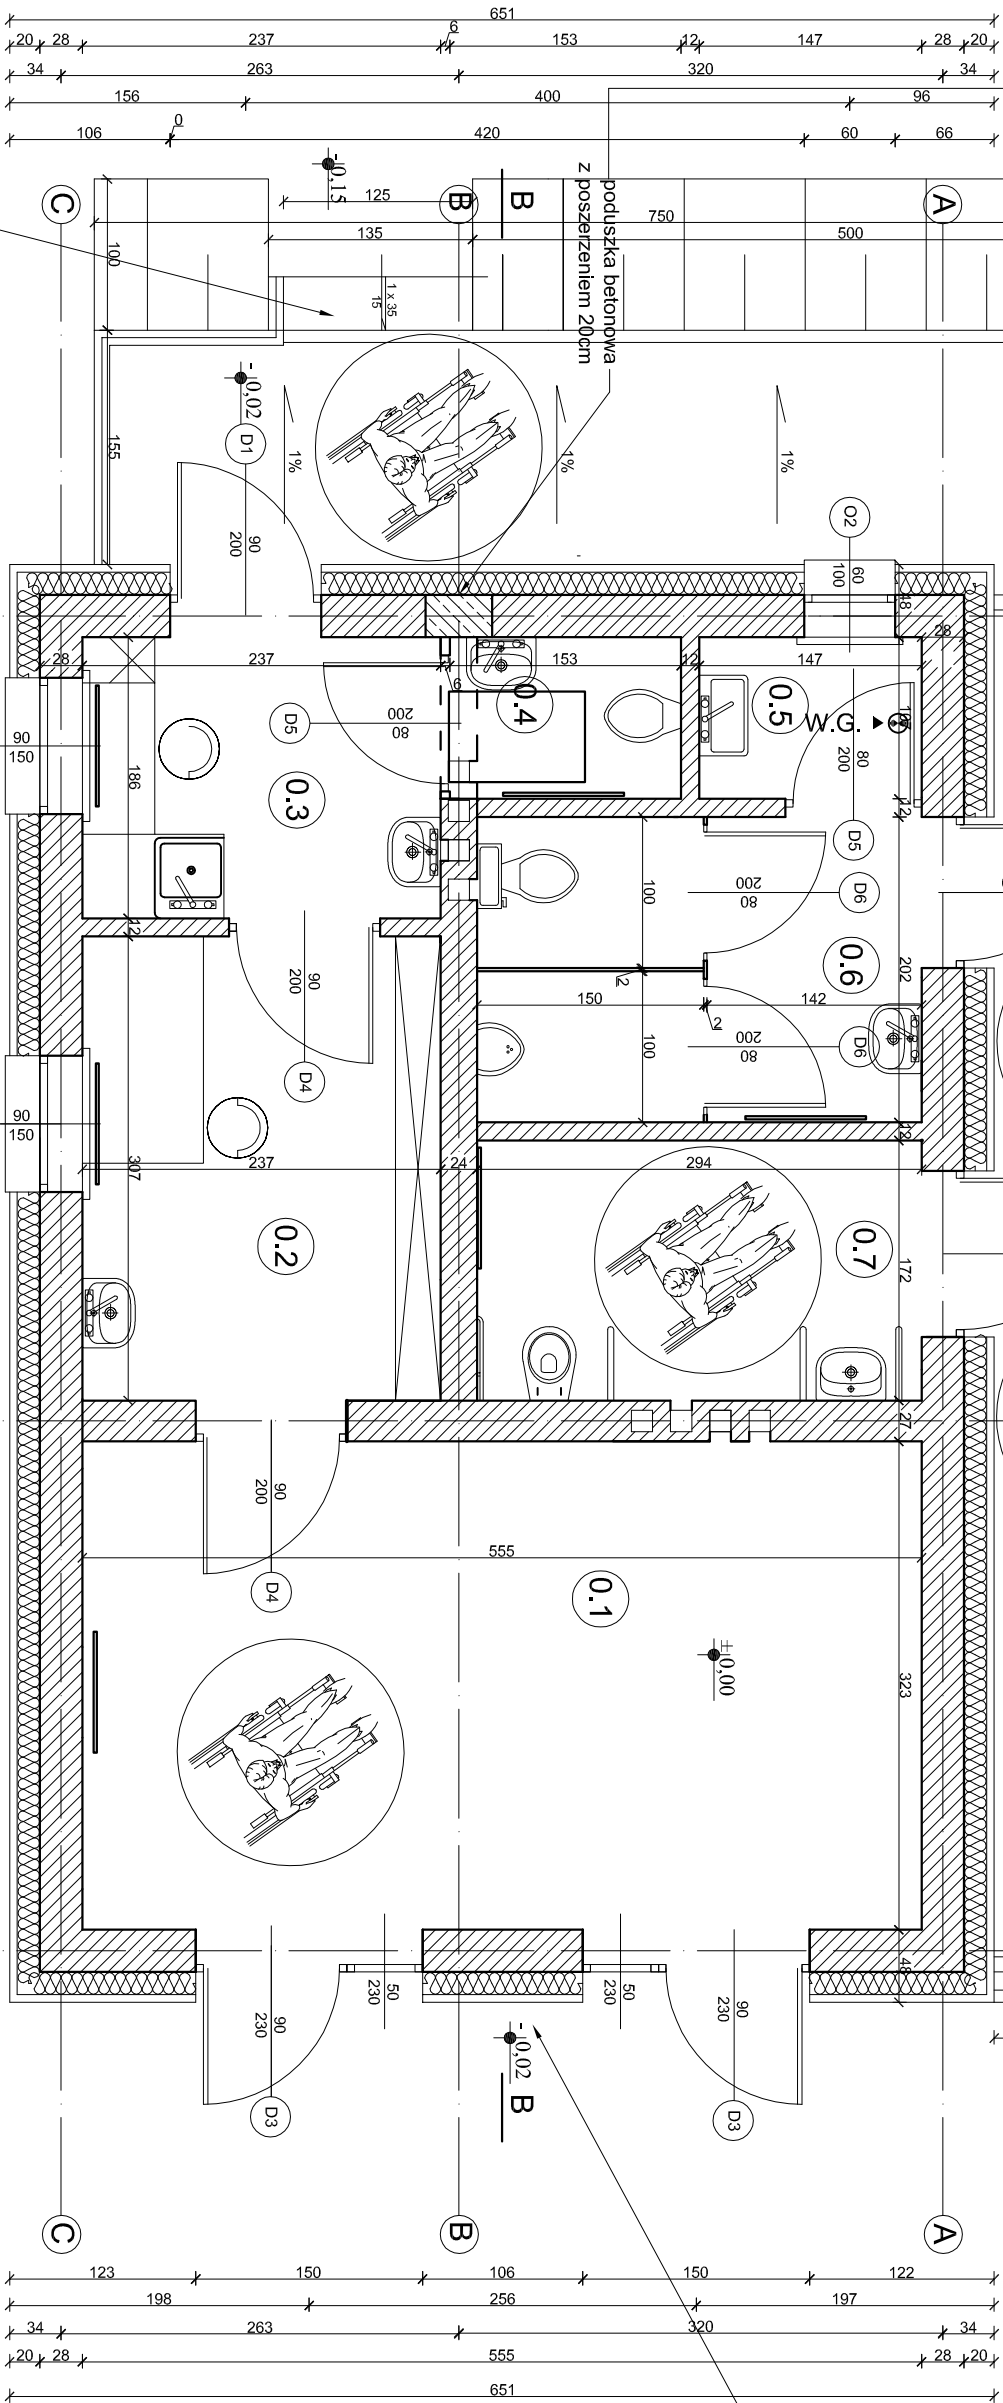

USŁUGI BUDOWLANE I PRZEMYSŁOWE MIROSLAW MUSIELAK			
PIĘKOCIN 26, 56-300 MILICZ, TEL./FAX (71) 38 32 972, www.bosspojekt.pl, e-mail: biuro@bosspojekt.pl			
NAZWA PROJEKTU	REMONT BUDYNKU GMINNEGO PRZY UL. ŻELEŃNEJ 5, DZ. NR 267/6 OBRĘB ZAWONIA		
LOKALIZACJA	J.E. ZAWONIA ZAWONIA, DZ. NR 267/6 OBRĘB ZAWONIA,		
Arch. + Konstr. + IS	M. MUSIELAK NR DPR. 41/89/UV, 180/02/DUW, 271/02/DUW		
PROJEKTANT			
Asyst. Proj.			
INWESTOR	GMINA ZAWONIA, UL. TRZEBNICKA 11 55-106 ZAWONIA		
RYSUNEK	RZUT PRZYZIEMIENIA - STAN DOCELOWY	SKALA 1:50	DATA 17.07.2017
		RYS. NR 2	