


PRZEKRÓJ A-A  
- STAN DOCELOWY  
1:50

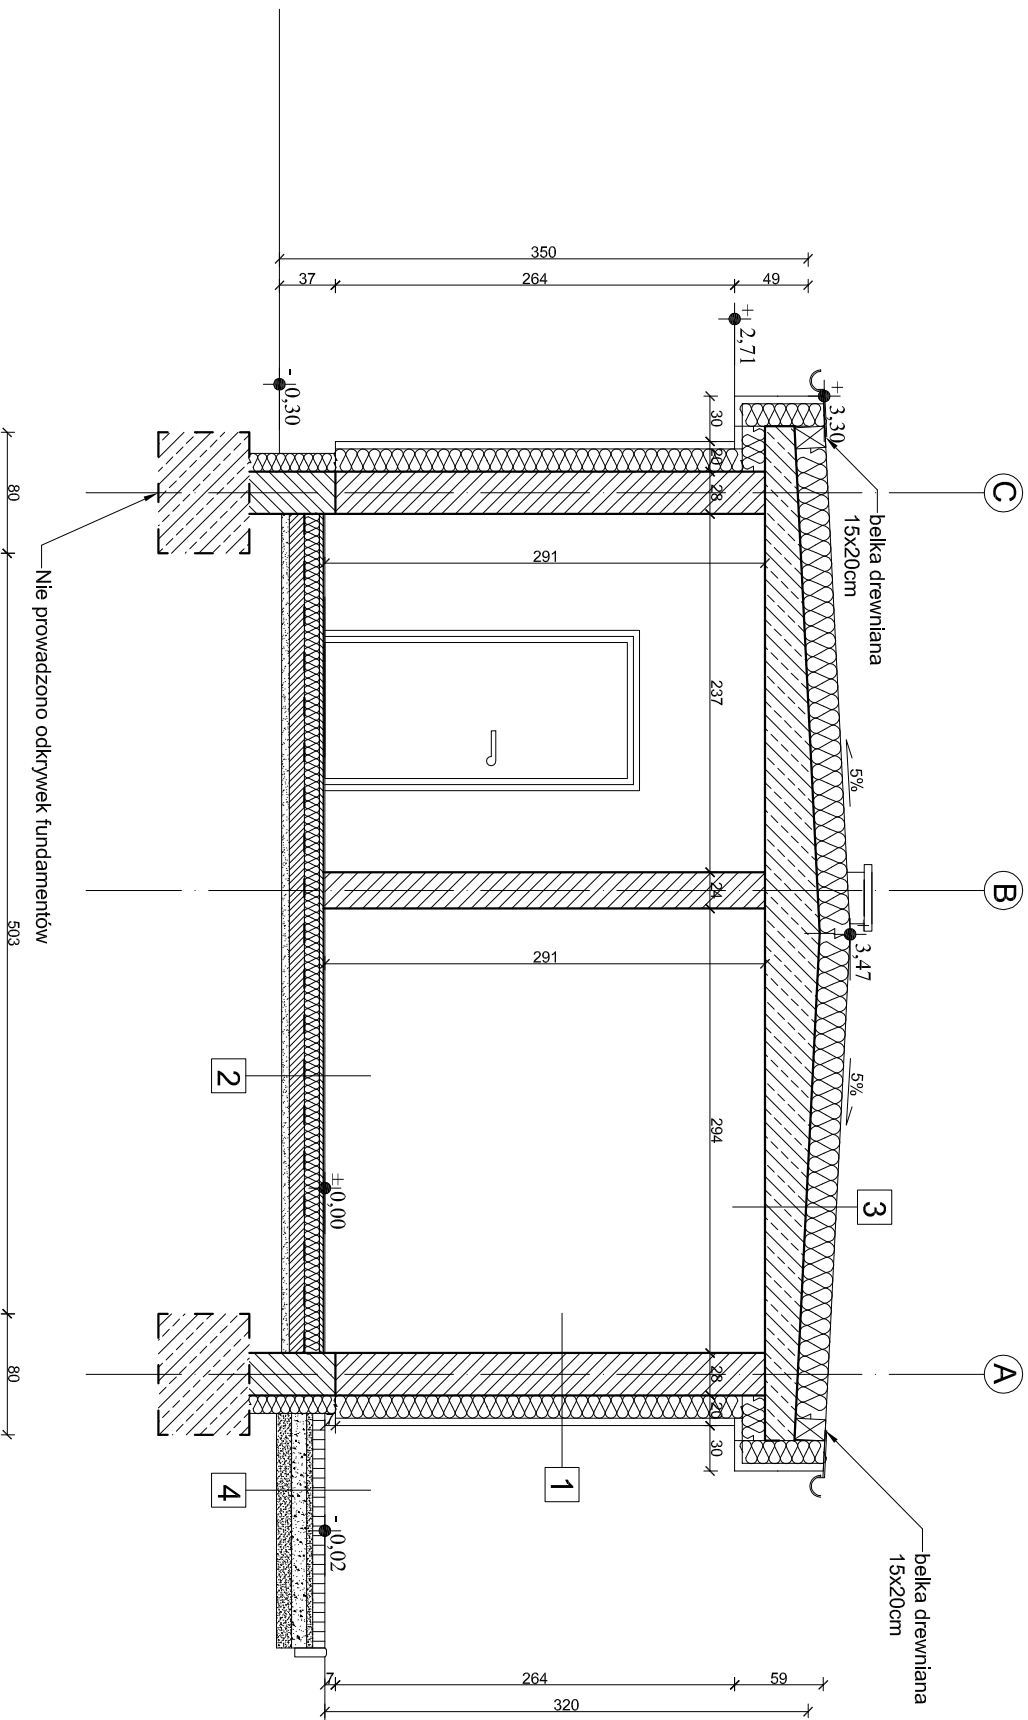

ściana zewnętrzna	20cm
system Stopier	
wetna mineralna + ylnk	
ściana murowana z cegieł	28cm
ynk cementowo-wapienny	1,5cm
Chodnik	
kostka betonowa	8cm
podsyłka piaskowa	4cm
podbudowa - kruszywo łamane	10cm
warsywa odsączająca - piasek	10cm
podłoże doprowadzone do stanu G1	

Podłoga na gruncie	2,0cm
pyłki z kamienia sztucznego	
wylewka cementowa	2,5cm
styropian	10cm
izolacja przeciwwilgociowa folia PE	
beton B-15	10cm
podsyпка piaskowa	5cm

Dach	
papa wierzchnia	
papa podkładowa	
siłypapa	20cm
papa	
siłrop	

<p>USŁUGI BUDOWLANE I PRZEMYSŁOWE MIROSŁAW MUSIELAK</p> <p>PIĘKOCIN 26, 56-300 MILLICZ, TEL./FAX (71) 38 32 972,</p> <p>www.bossprojekt.pl, e-mail: biuro@bossprojekt.pl</p>			
NAZWA PROJEKTU	<p>REMONT BUDYNKU GMINNEGO PRZY UL. ZIELONEJ 5,</p> <p>DZ. NR 267/6 OBRĘB ZAWONIA</p>		
LOKALIZACJA	<p>ZAWONIA, DZ. NR 267/6 OBRĘB ZAWONIA,</p> <p>J.E. ZAWONIA</p>		
Arch. + Konstr. + IS	<p>M. MUSIELAK NR UPR. 41/89/UW, 180/02/DUW, 271/02/DUW</p>		
Asyst. Proj.	<p>N. LINDA</p>		
INWESTOR	<p>GMINA ZAWONIA, UL. TRZEBNICKA 11</p> <p>55-106 ZAWONIA</p>		
KRYTERIUM	PRZECIÓŁ A-A - STAN DOCELOWY	SKALA 1:50	DATA 17.07.2017
			RYS. NR 4