


PRZEKRÓJ B-B
- STAN DOCELOWY
1:50

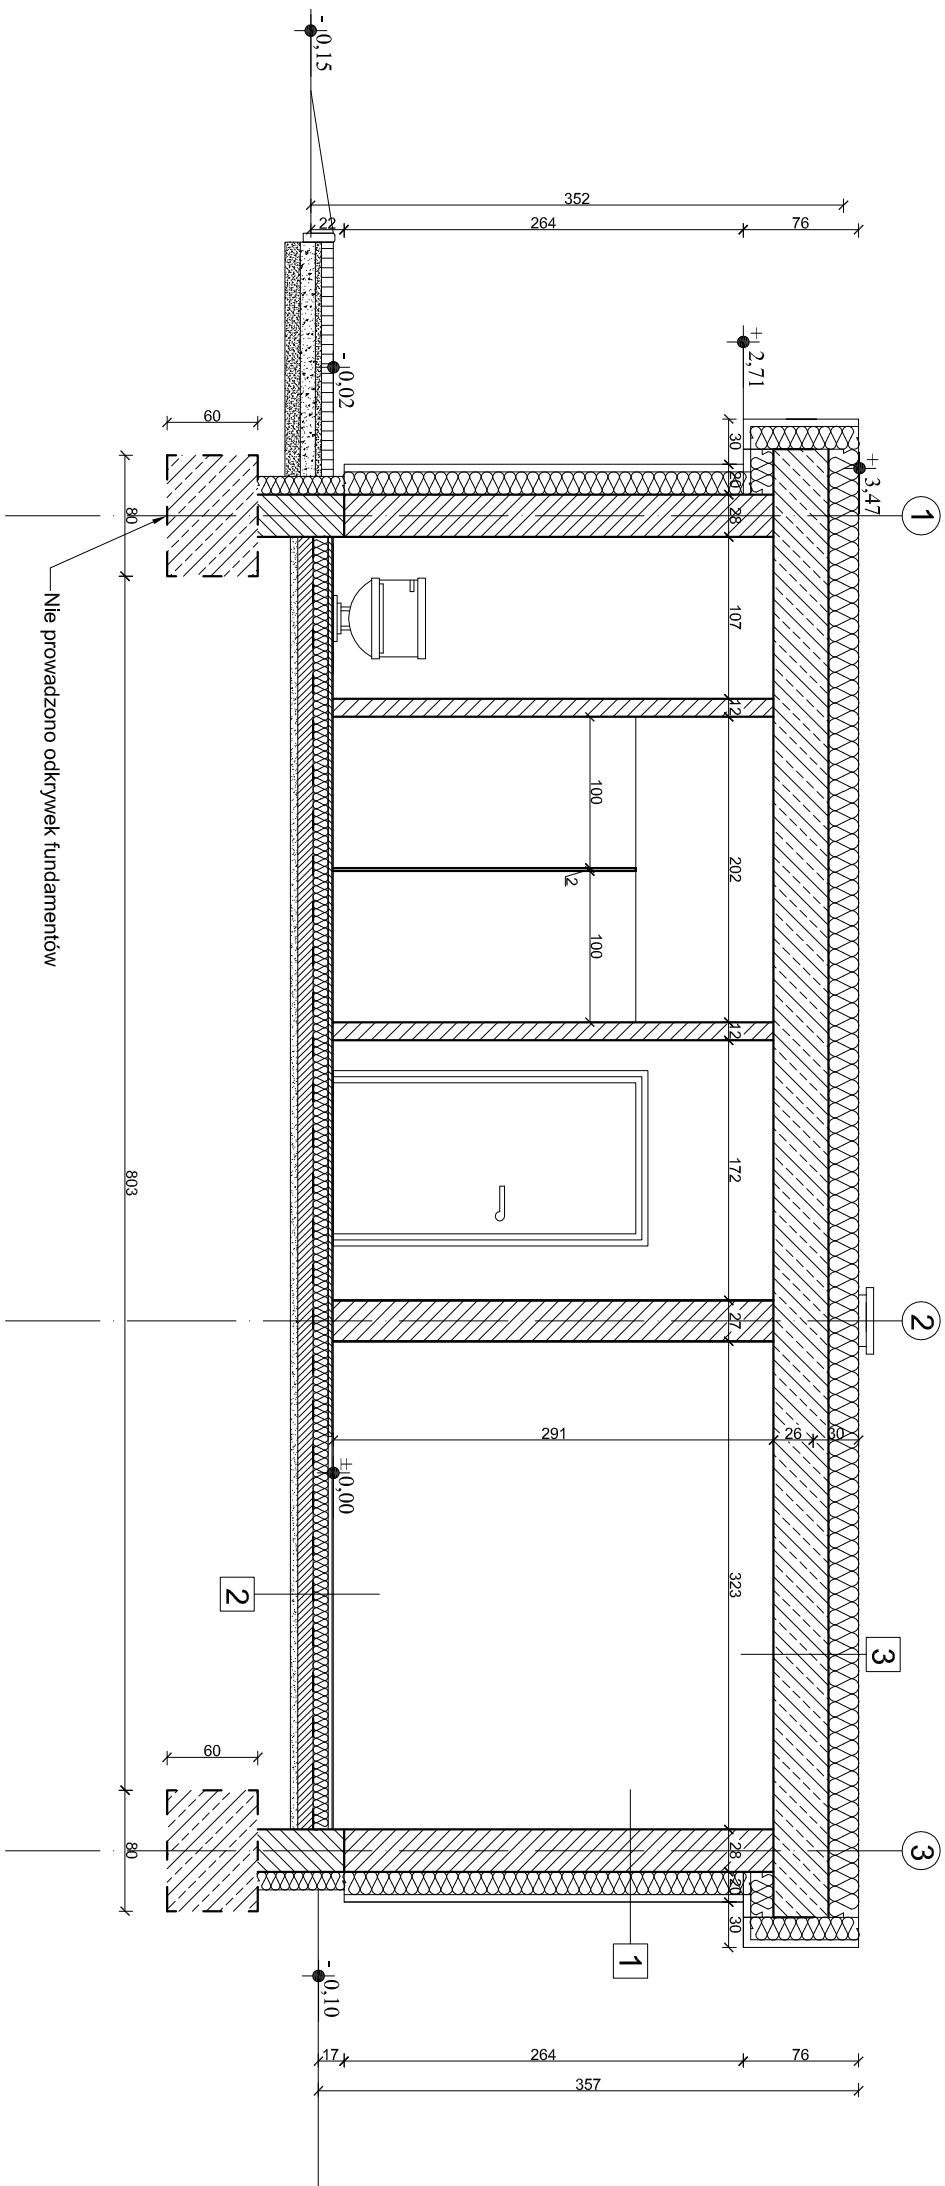

1	Ściana zewnętrzna system Slopier wełna mineralna + tynk	20cm
	ściana murowana z cegieł	28cm
	tynk cementowo-wapienny	1,5cm

2 Podłoga na gruncie	
pyłki z kamienia sztucznego	2,0cm
wylewka cementowa	2,5cm
styropian	10cm
izolacja przeciwwilgociowa folia PE	
beton B-15	10cm
podsyпка piaskowa	5cm

3	Daeh	
	papa wierzchnia	
	papa podkladowa	
	styropapa	20cm
	papa	
	sirop	26cm

<p>USŁUGI BUDOWLANE I PRZEMYSŁOWE MIROSLAW MUSIELAK</p> <p>PIĘKOCIN 26, 56-300 MILICZ, TEL./FAX (71) 38 32 972,</p> <p>www.bosprojekt.pl, e-mail: biuro@bosprojekt.pl</p>			
NAZWA PROJEKTU	REMONT BUDYNKU GIMNEGO PRZY UL. ZIELONEJ 5, DZ. NR 267/6 OBRĘB ZAWONIA		
LOKALIZACJA	ZAWONIA, DZ. NR 267/6 OBRĘB ZAWONIA, J.E. ZAWONIA		
Arch. + Konstr. + IS	M. MUSIELAK NR UPR. 41/89/U.W., 180/02/D.U.W., 271/02/D.U.W.		
PROJEKTANT			
Asyst. Proj.			
N. LINDA			
INWESTOR	GMINA ZAWONIA, UL. TRZEBNICKA 11 55-106 ZAWONIA		DATA 17.07.2017
RYSYNEK	PRZEKROJ B-B - STAN DOCELOWY	SKALA 1:50	RYŚ NR 5