




Elevacja zachodnia

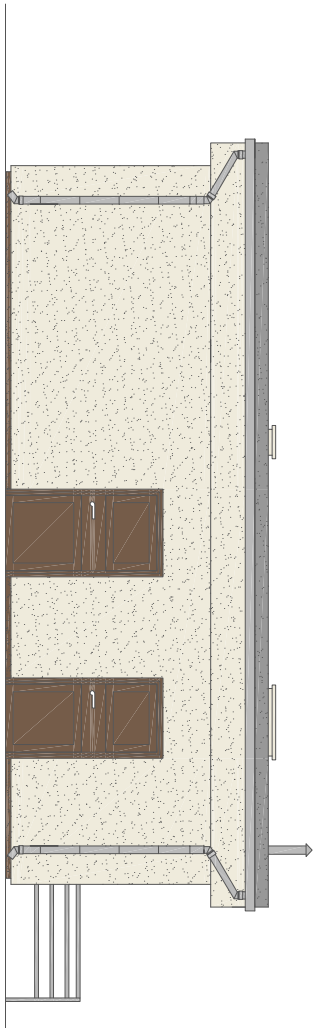

Elevacja wschodnia

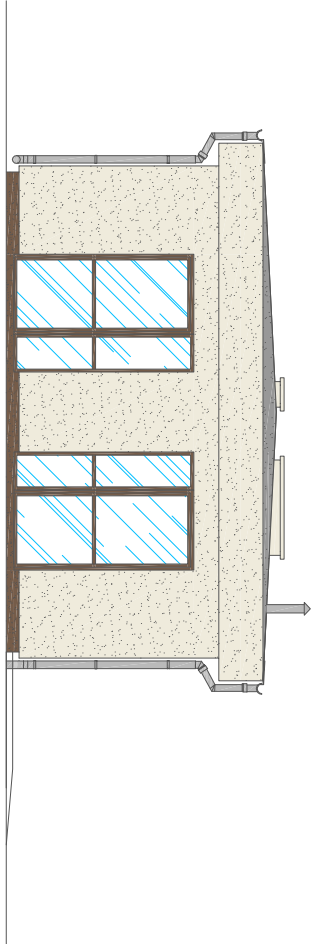

Elevacja południowa

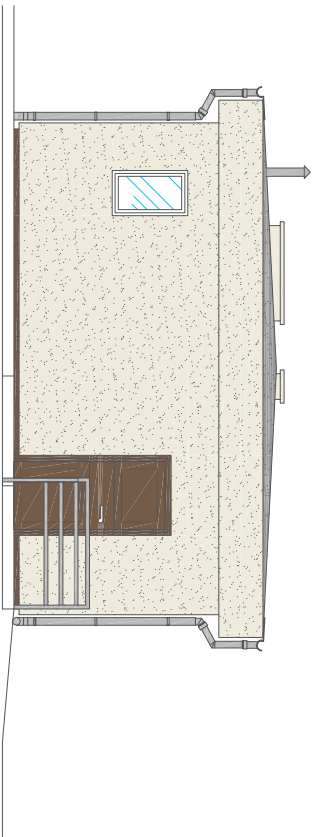

Elevacja północna

USŁUGI BUDOWLANE I PRZEMYSŁOWE MIROSLAW MUSIELAK			
PIĘKOCIN 26, 56-300 MILICZ, TEL./FAX (71) 38 32 972, www.bossprojekt.pl, e-mail: biuro@bossprojekt.pl			
NAZWA PROJEKTU	REMONT BUDYNKU GMINNEGO PRZY UL. ZIELONEJ 5, DZ. NR 267/6 OBRĘB ZAWONIA		
LOKALIZACJA	ZAWONIA, DZ. NR 267/6 OBRĘB ZAWONIA, J.E. ZAWONIA		
Arch. + Konstr. + IS	M. MUSIELAK NR UPR. 41/89/UW, 180/02/DUW, 271/02/DUW		
PROJEKTANT			
Asyst. Proj.	N. LINDA		
INWESTOR	GMINA ZAWONIA, UL. TRZEBNICKA 11 55-106 ZAWONIA		
RYSUNEK	ELEWACJE - STAN DOCELOWY	SKALA 1:100	DATA 17.07.2017
		RYS. NR 6	