
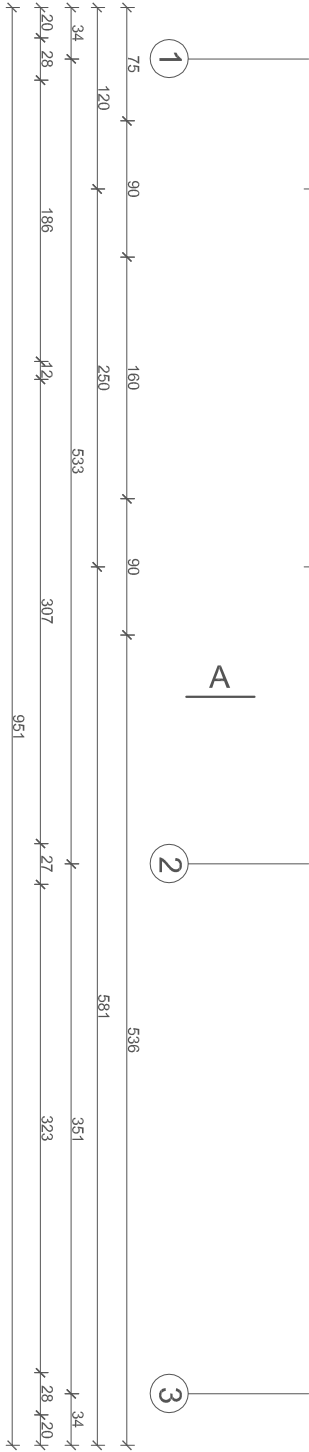



RZUT PRZYZIEMI
STAN DOCELOWY
1:50

LEGENDA:
INSTALACJA KANALIZACYJNA, PVC

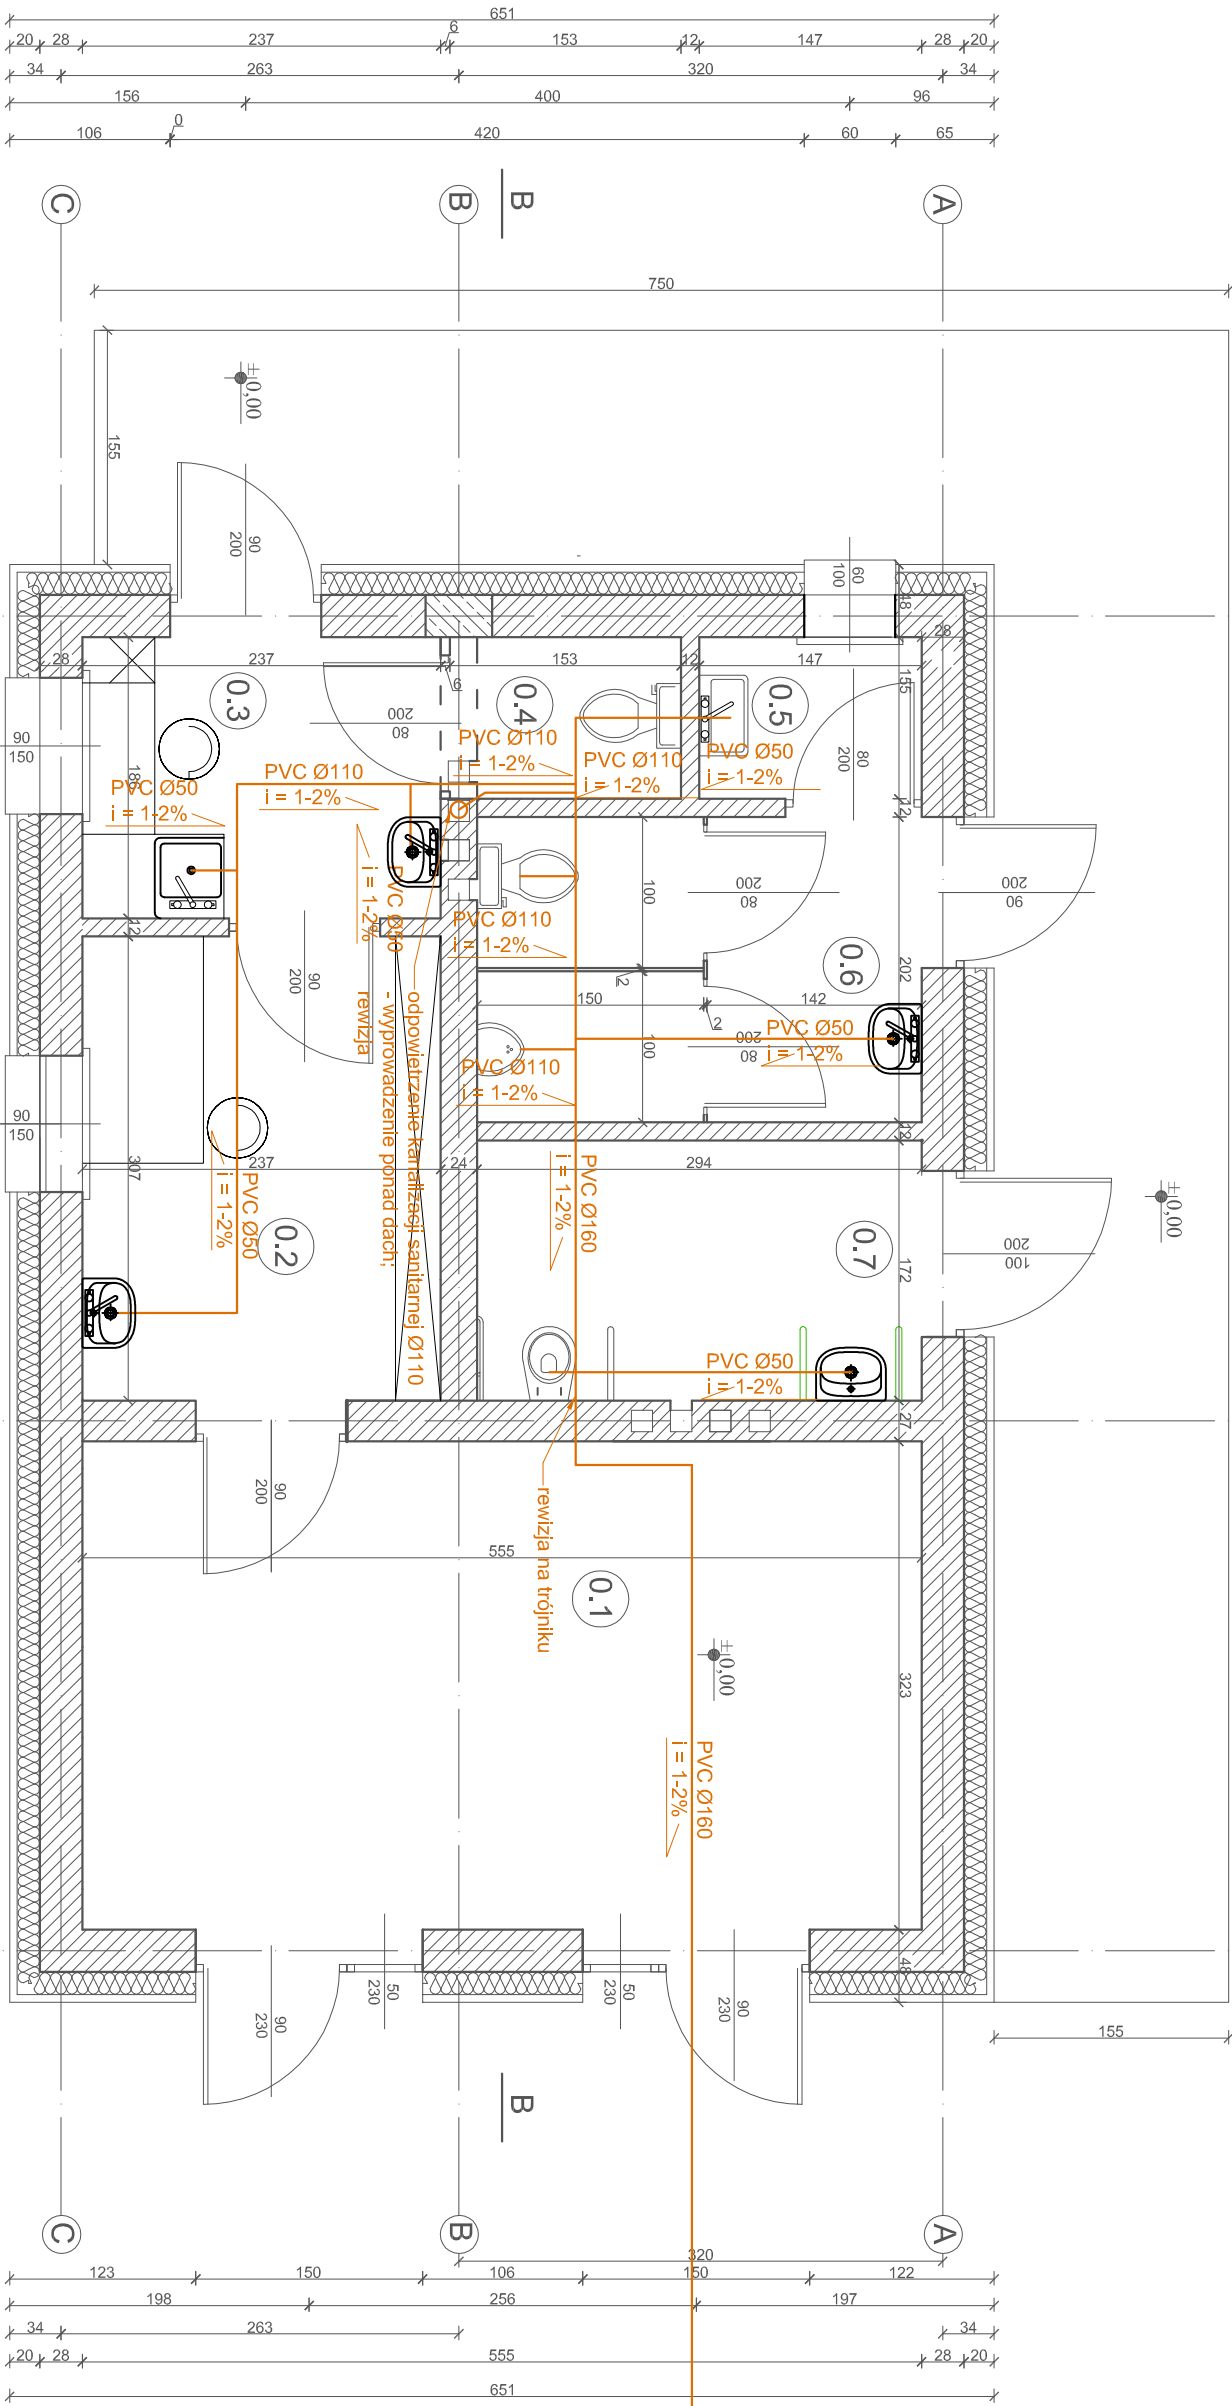

USŁUGI BUDOWLANE I PRZEMYSŁOWE MIROSŁAW MUSIELAK PIĘKOCIN 26, 56-300 MILICZ, TEL./FAX (71) 38 32 972, www.bossprojekt.pl, e-mail: biuro@bossprojekt.pl			
NAZWA PROJEKTU	REMONT BUDYNKU GMINNEGO PRZY UL. ŻELONEJ 5, DZ. NR 267/6 OBRĘB ZAWONIA		
LOKALIZACJA	ZAWONIA, DZ. NR 267/6 OBRĘB ZAWONIA, J.E. ZAWONIA		
Arch. + Konstr. + IS	M. MUSIELAK NR UPR. 41/89/UV. 180/02/DUW. 271/02/DUW		
Asyst. Proj.	N. LINDA		
INWESTOR	GMINA ZAWONIA, UL. TRZEBNICKA 11 55-106 ZAWONIA		DATA 17.07.2017
RYSUJENIE	RZUT PRZYZIEMIA - instalacja kanalizacyjna	SKALA 1:50	RYS. NR 8

 **BOSS PROJEKT**