

1

A


2

3



1106

±0.00


- Oprawa światłokowa 3x40W,
- Oprawa oświetleniowa - plafoniera,
- Łącznik podtynkowy świecznikowy,
- Gniazdo wtyczkowe brygoszczelne 3-biegunowe,
- Wentylator,
- Rozdzielnica,
- Przeciwpożarowy wyłącznik prądu.

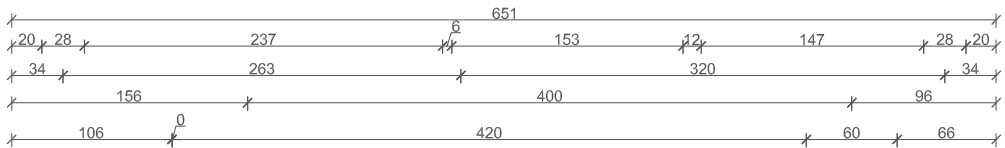

poduszka betonowa z poszerzeniem 20cm

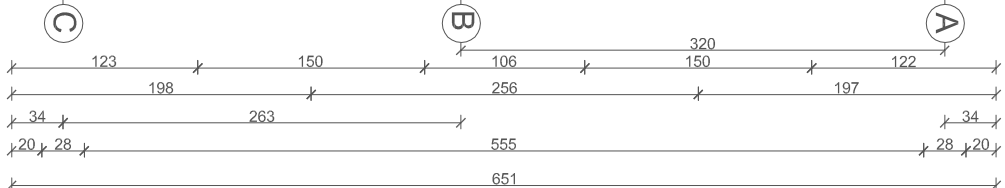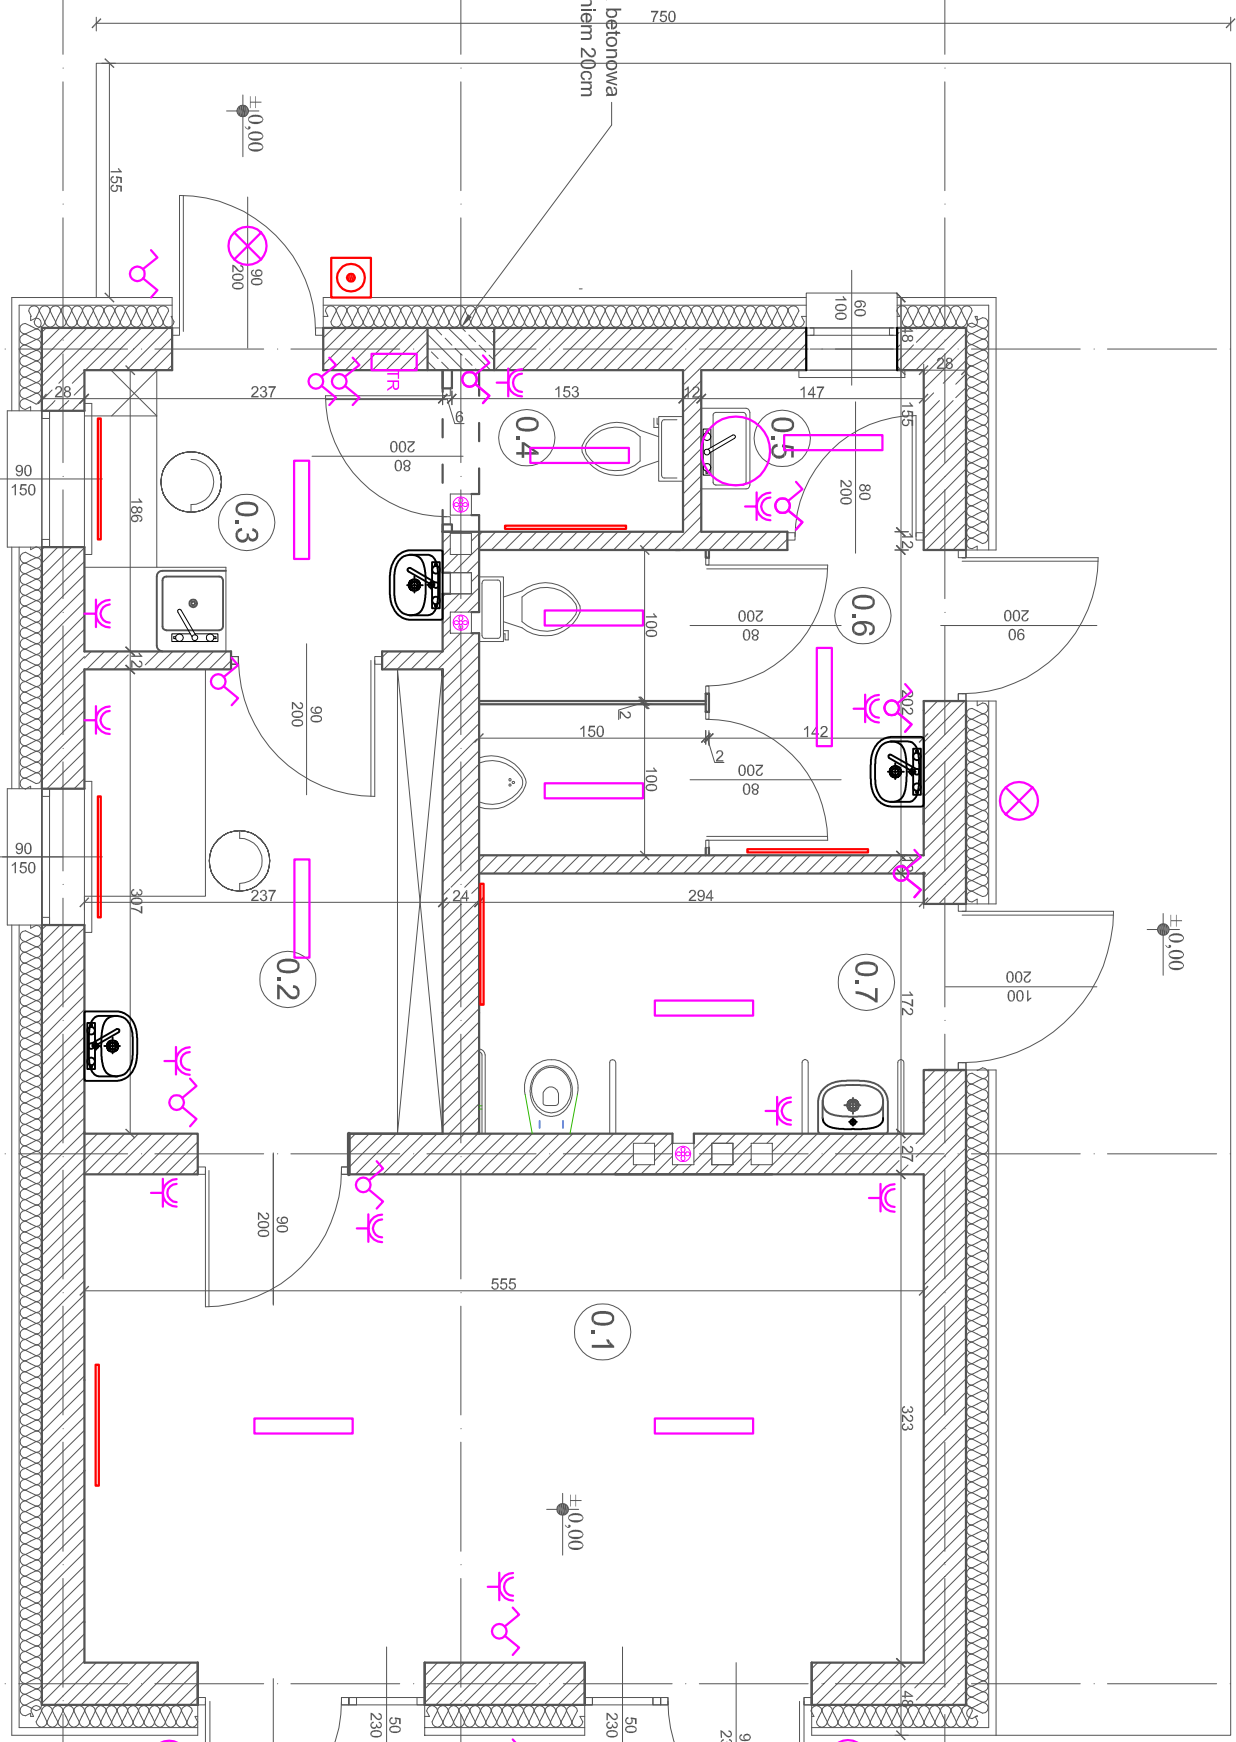

123 150 106 320 122 34 28 20 198 263 256 197 555 651

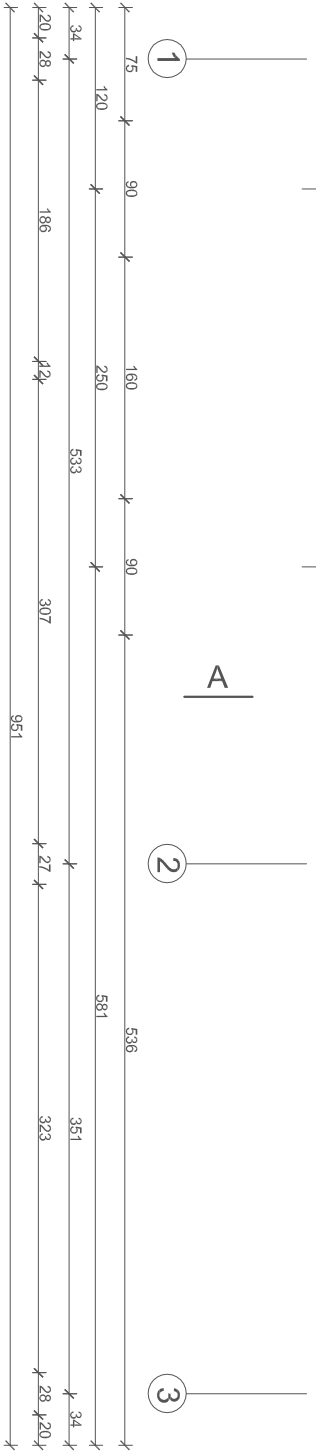

1

A

2

3

536

323

USŁUGI BUDOWLANE I PRZEMYSŁOWE MIROSŁAW MUSIELAK			
PIĘKOCIN 26, 56-300 MILICZ, TEL./FAX (71) 38 32 972, www.bosspojekt.pl, e-mail: biuro@bosspojekt.pl			
NAZWA PROJEKTU	REMONT BUDYNKU GMINNEGO PRZY UL. ZIELONEJ 5, DZ. NR 267/6 OBRĘB ZAWONIA		
LOKALIZACJA	J.E. ZAWONIA		
Arch. + Konstr. + IS	M. MUSIELAK NR DPR. 41/89/UV. 180/02/DUW. 271/02/DUW		
PROJEKTANT			
Asyst. Proj.	N. LINDA		
INWESTOR	GMINA ZAWONIA, UL. TRZEBNICKA 11 55-106 ZAWONIA		
RYSUNEK	RZUT PRZYZIEMIENIA - STAN DOCELOWY	SKALA 1:50	DATA 17.07.2017
		RYS. NR 9	