

kostka betonowa gr.8 cm na podsypce z
cam. piaskowej 1:3 gr.3cm

podbudowa z mieszanki kamiennej 0/63 gr.20 cm


W.	odcinałca	gr.20 cm
----	-----------	----------

zasypka przepustu z gruntu mrozodopornego

ruy PEHD ∇ 40 I=11,0 m

nasyp i tawa fundamentowa z pospółki gr. 25 cm

podłoże gruntowe

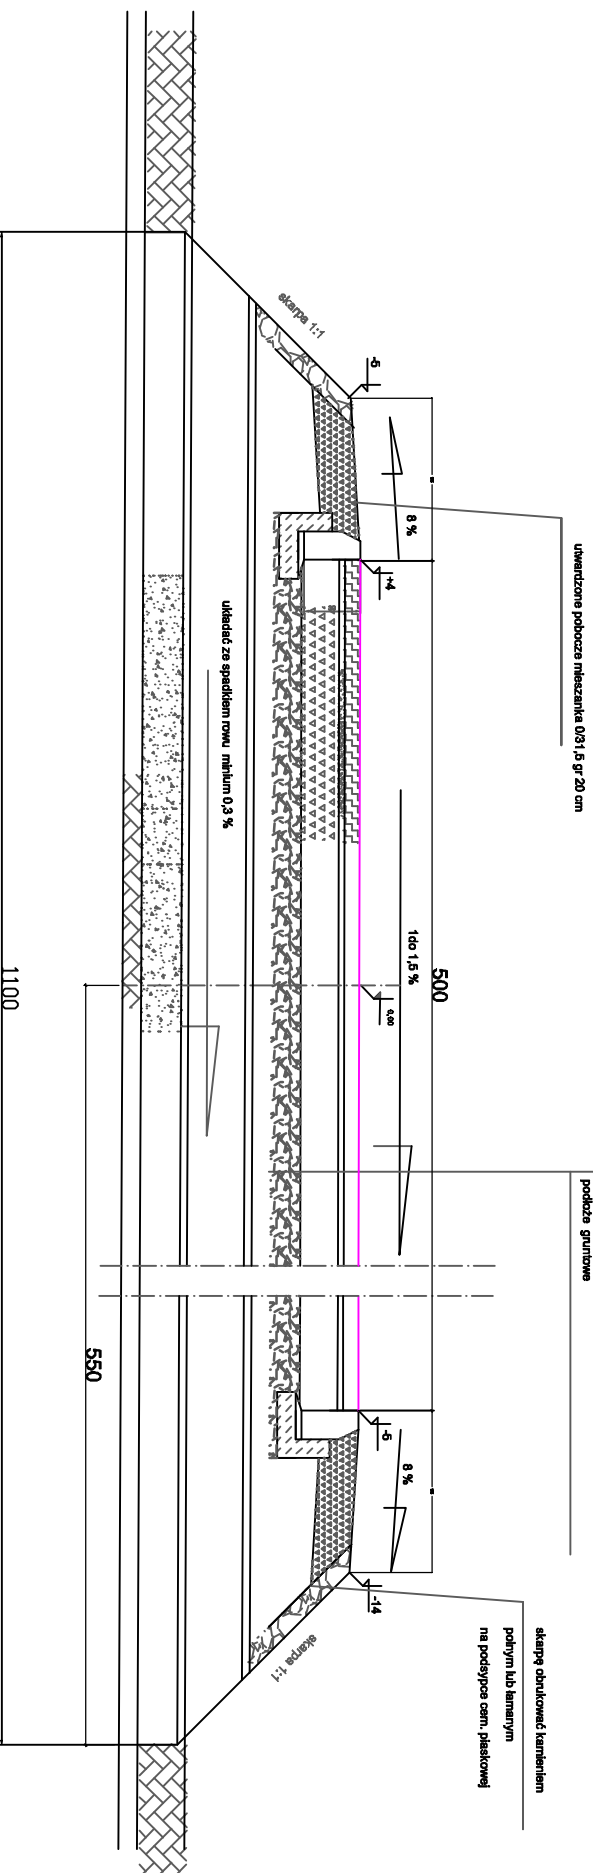

Temat: Projekt zjazdu z drogi powiatowej nr 1454D dz nr 689/2 na dz nr 689/1 AM-1 Czeszów				Stadium PG-PW	
				Część drogi	
Funkcja Naczelnik Urzędnika				Przełoż konstrukcyjny .	
Projektował mgr inż. Ryszard Józwik		Data 03.2018			
Sprawił _____					
Inwestor: Gmina Zawonia ul. Trzebnicka 11				skala 1:40	
				N rysunku 4	