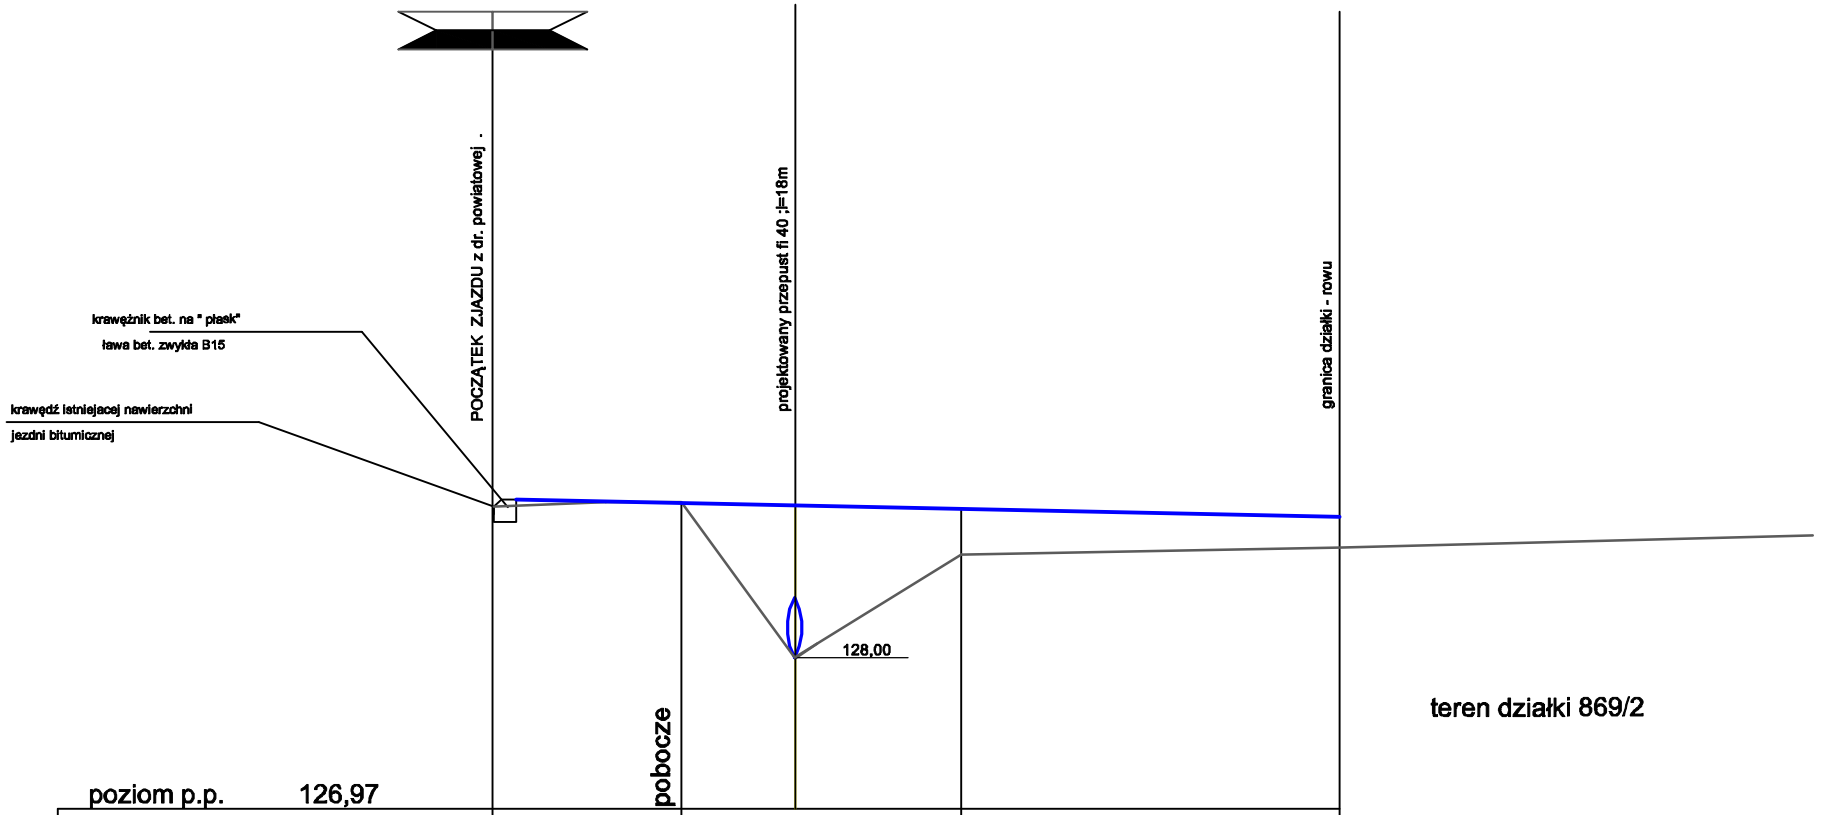

poziom p.p. 126,97					
rodzaj terenu			dz nr 869/1		
rzędne niwelety	128,97	129,02	128,99	128,98	128,96	128,90
rzędne terenu	128,97		128,20	128,60	128,70
spadki i łuki pionowe		i =0,01 l= 11,2 m			
proste i łuki poziome		l= 11,20 m			
odległości	0,00	2,50	4,00	6,10	11,20

Km i hm

Temat: Projekt zjazdu z drogi powiatowej nr 1454D dz nr 689/2 na dz nr 689/1 AM-1 Czeszów					Stadium: PB+PW
					Część: drogi
Funkcja	Nazwisko	Uprawnienia	Data	Podpis	Profil podłużny zjazd zachodni
Projektował	mgr inż. Ryszard Jóźwik	konstrukcyjno-inżynieryjne w zakresie mostów 255/61/UW	03.2018		
Sprawdził					
Inwestor: Gmina Zawonia ul. Trzebnicka 1 1					skala 1:50/100
					Nr rysunku 2