

Poświadczam zgodność niniejszej kopii z treścią materiału państwowego zasobu geodezyjnego i kartograficznego

Organ prowadzący państwowy zasób geodezyjny i kartograficzny: STAROSTA TRZEBNICKI


Nazwa materiału zasobu: KOPRO ZABUDOWA

Identyfikator ewidencyjny materiału zasobu: P.0220.2016.3058

Data wydania kopii: 05.12.2017

Imię, nazwisko i adres osoby reprezentującej organ prowadzący państwowy zasób geodezyjny i kartograficzny: Urszula Kasprzyk

MAPA ZASADNICZA
SKALA 1:1000

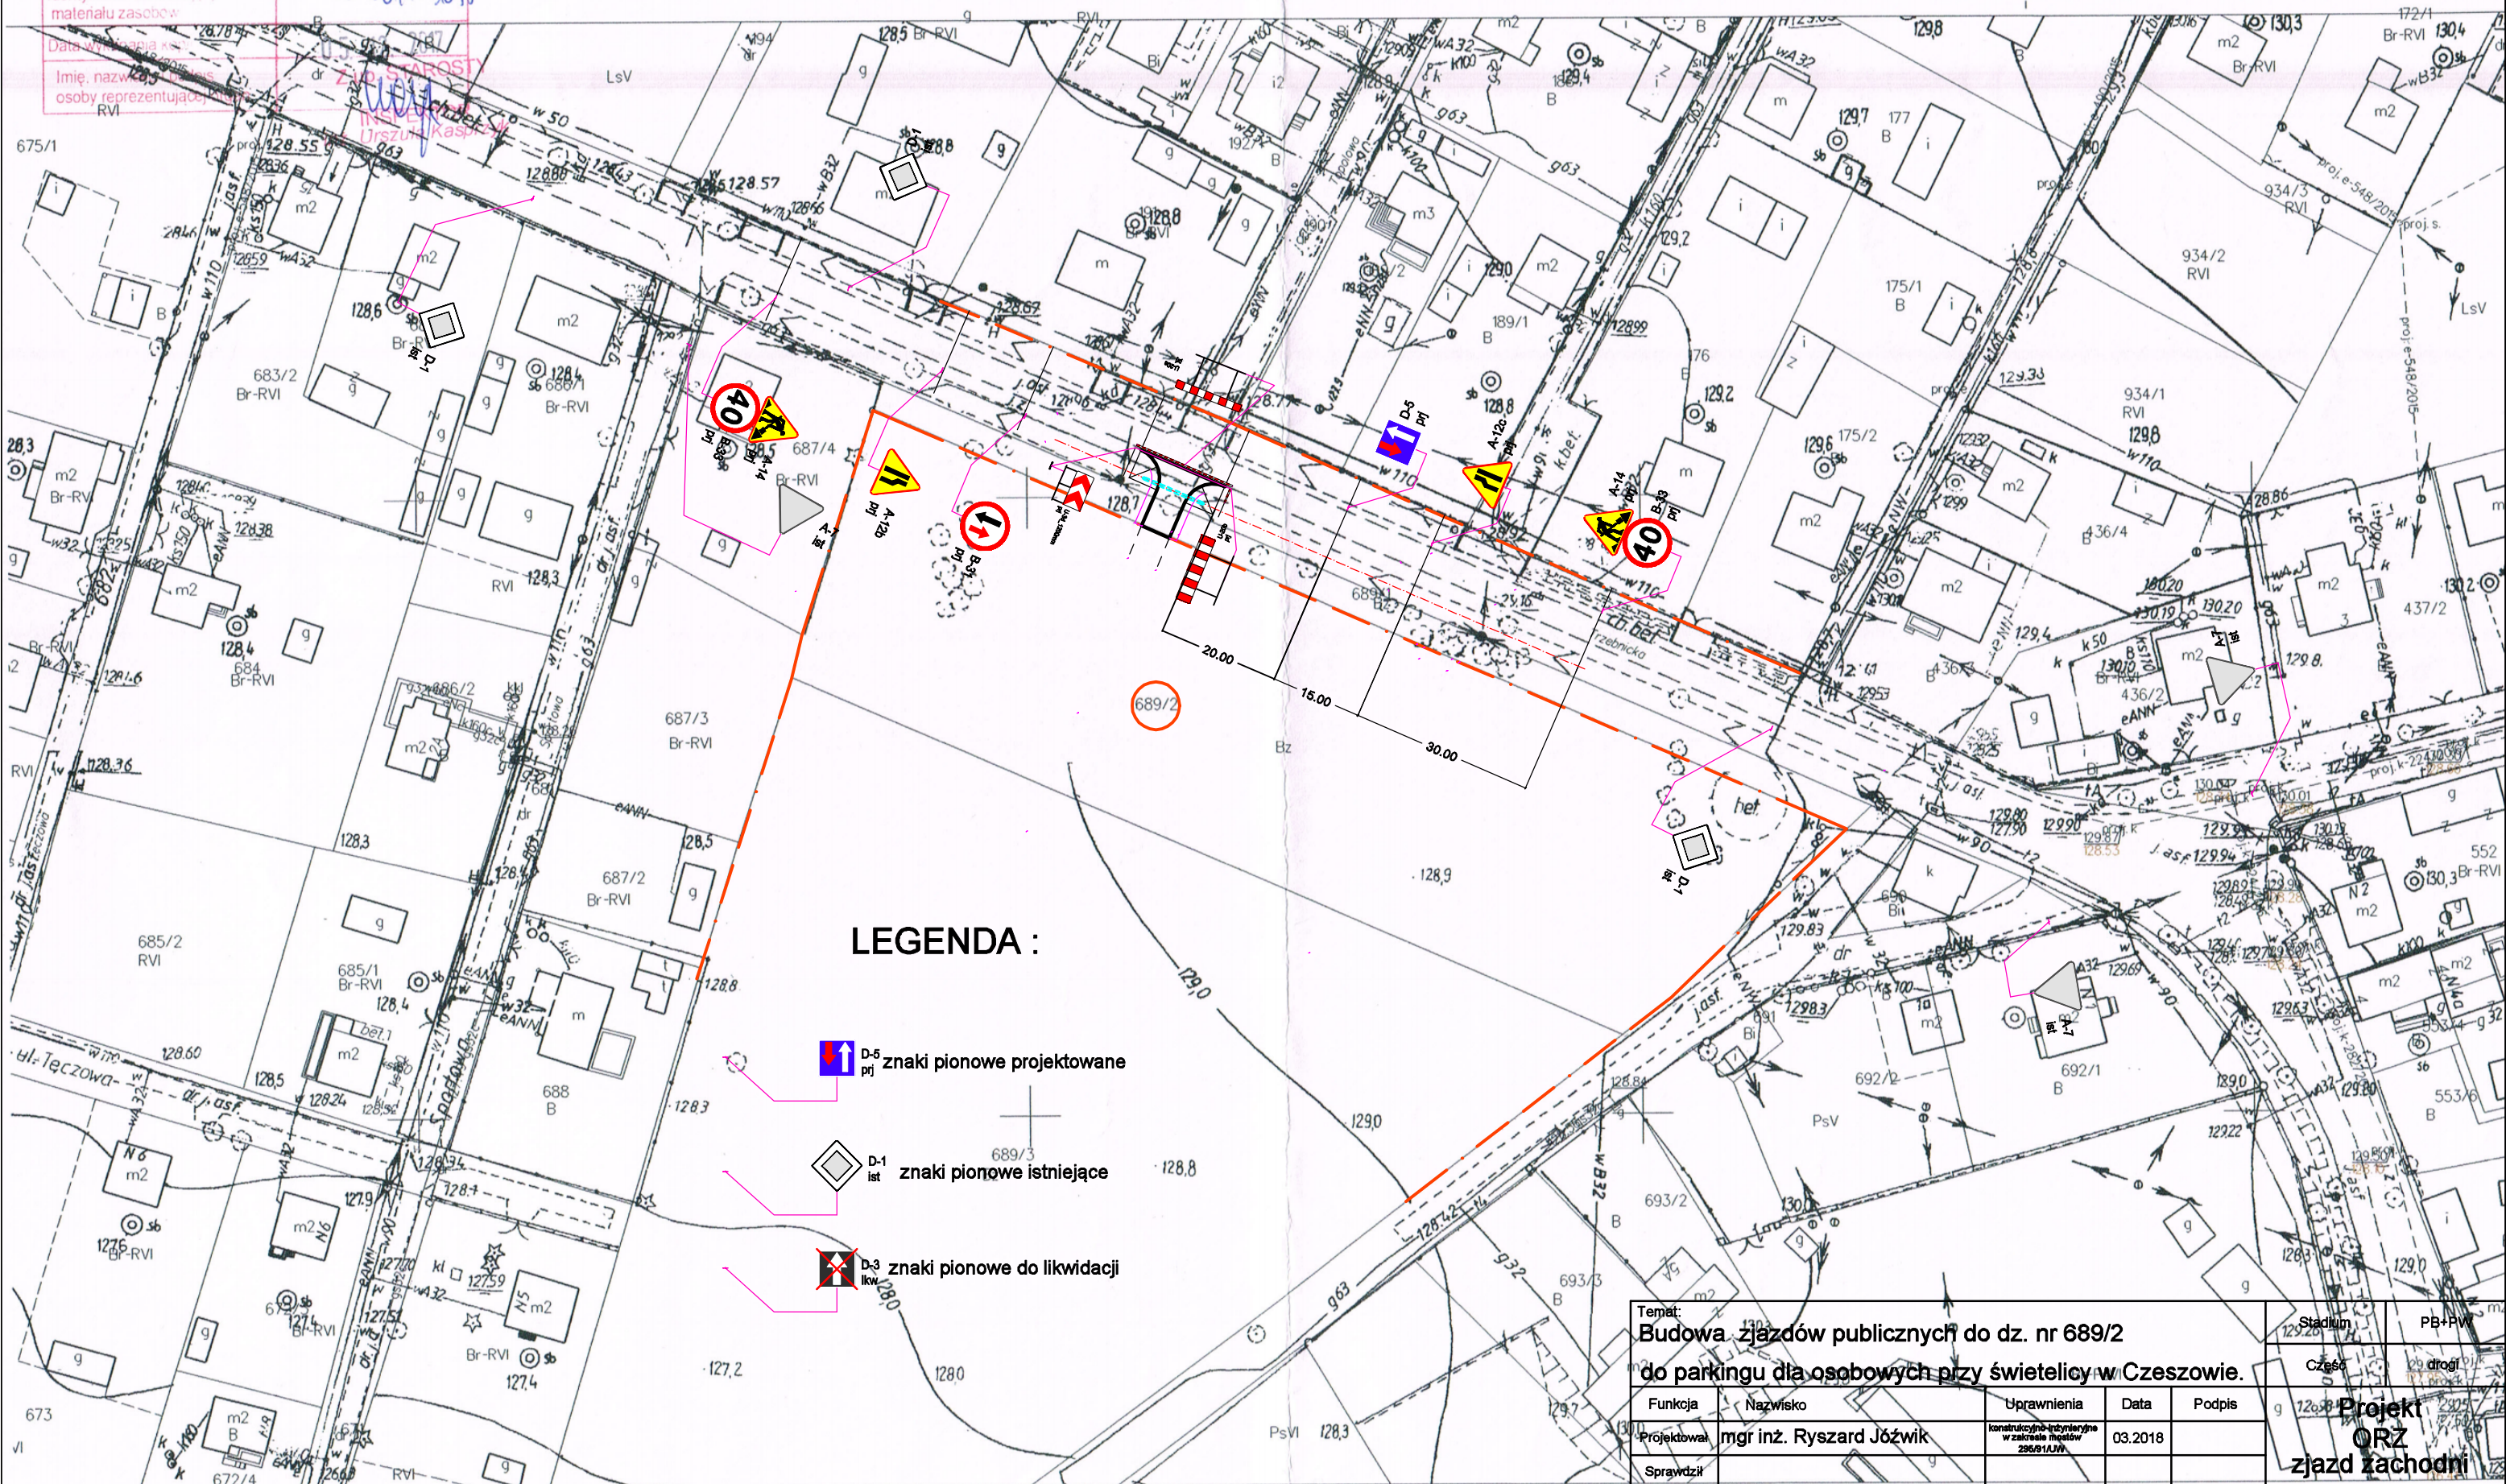

- LEGENDA :**
-  D-5 prz znaki pionowe projektowane
 -  D-1 ist znaki pionowe istniejące
 -  D-3 lik znaki pionowe do likwidacji

Temat: Budowa zjazdów publicznych do dz. nr 689/2 do parkingu dla osobowych przy świetlicy w Czeszowie.					Stadnin	PB+PW
Funkcja					Czesz	drogi
Projektował	mgr inż. Ryszard Jóźwik	Uprawnienia	03.2018	Podpis	Projekt ORZ zjazd zachodni	
Sprawdził		konstrukcyjne i techniczne w zakresie map				
Inwestor:					skala 1:1000	Nr rysunku 2
Gmina Zawonia ul. Trzebnicka 11						