

Poświadczam zgodność niniejszej kopii z treścią materiału państwowego zasobu geodezyjnego i kartograficznego

Organ prowadzący państwowy zasób geodezyjny i kartograficzny: STAROSTA TRZEBNICKI


Nazwa materiału zasobu: Mapa zasadnicza

Identyfikator ewidencyjny materiału zasobu: P.0220.2016.305P

Data wydania: 03.12.2017

Imię, nazwisko i adres osoby reprezentującej: J. Kasprzyk

MAPA ZASADNICZA
SKALA 1:1000

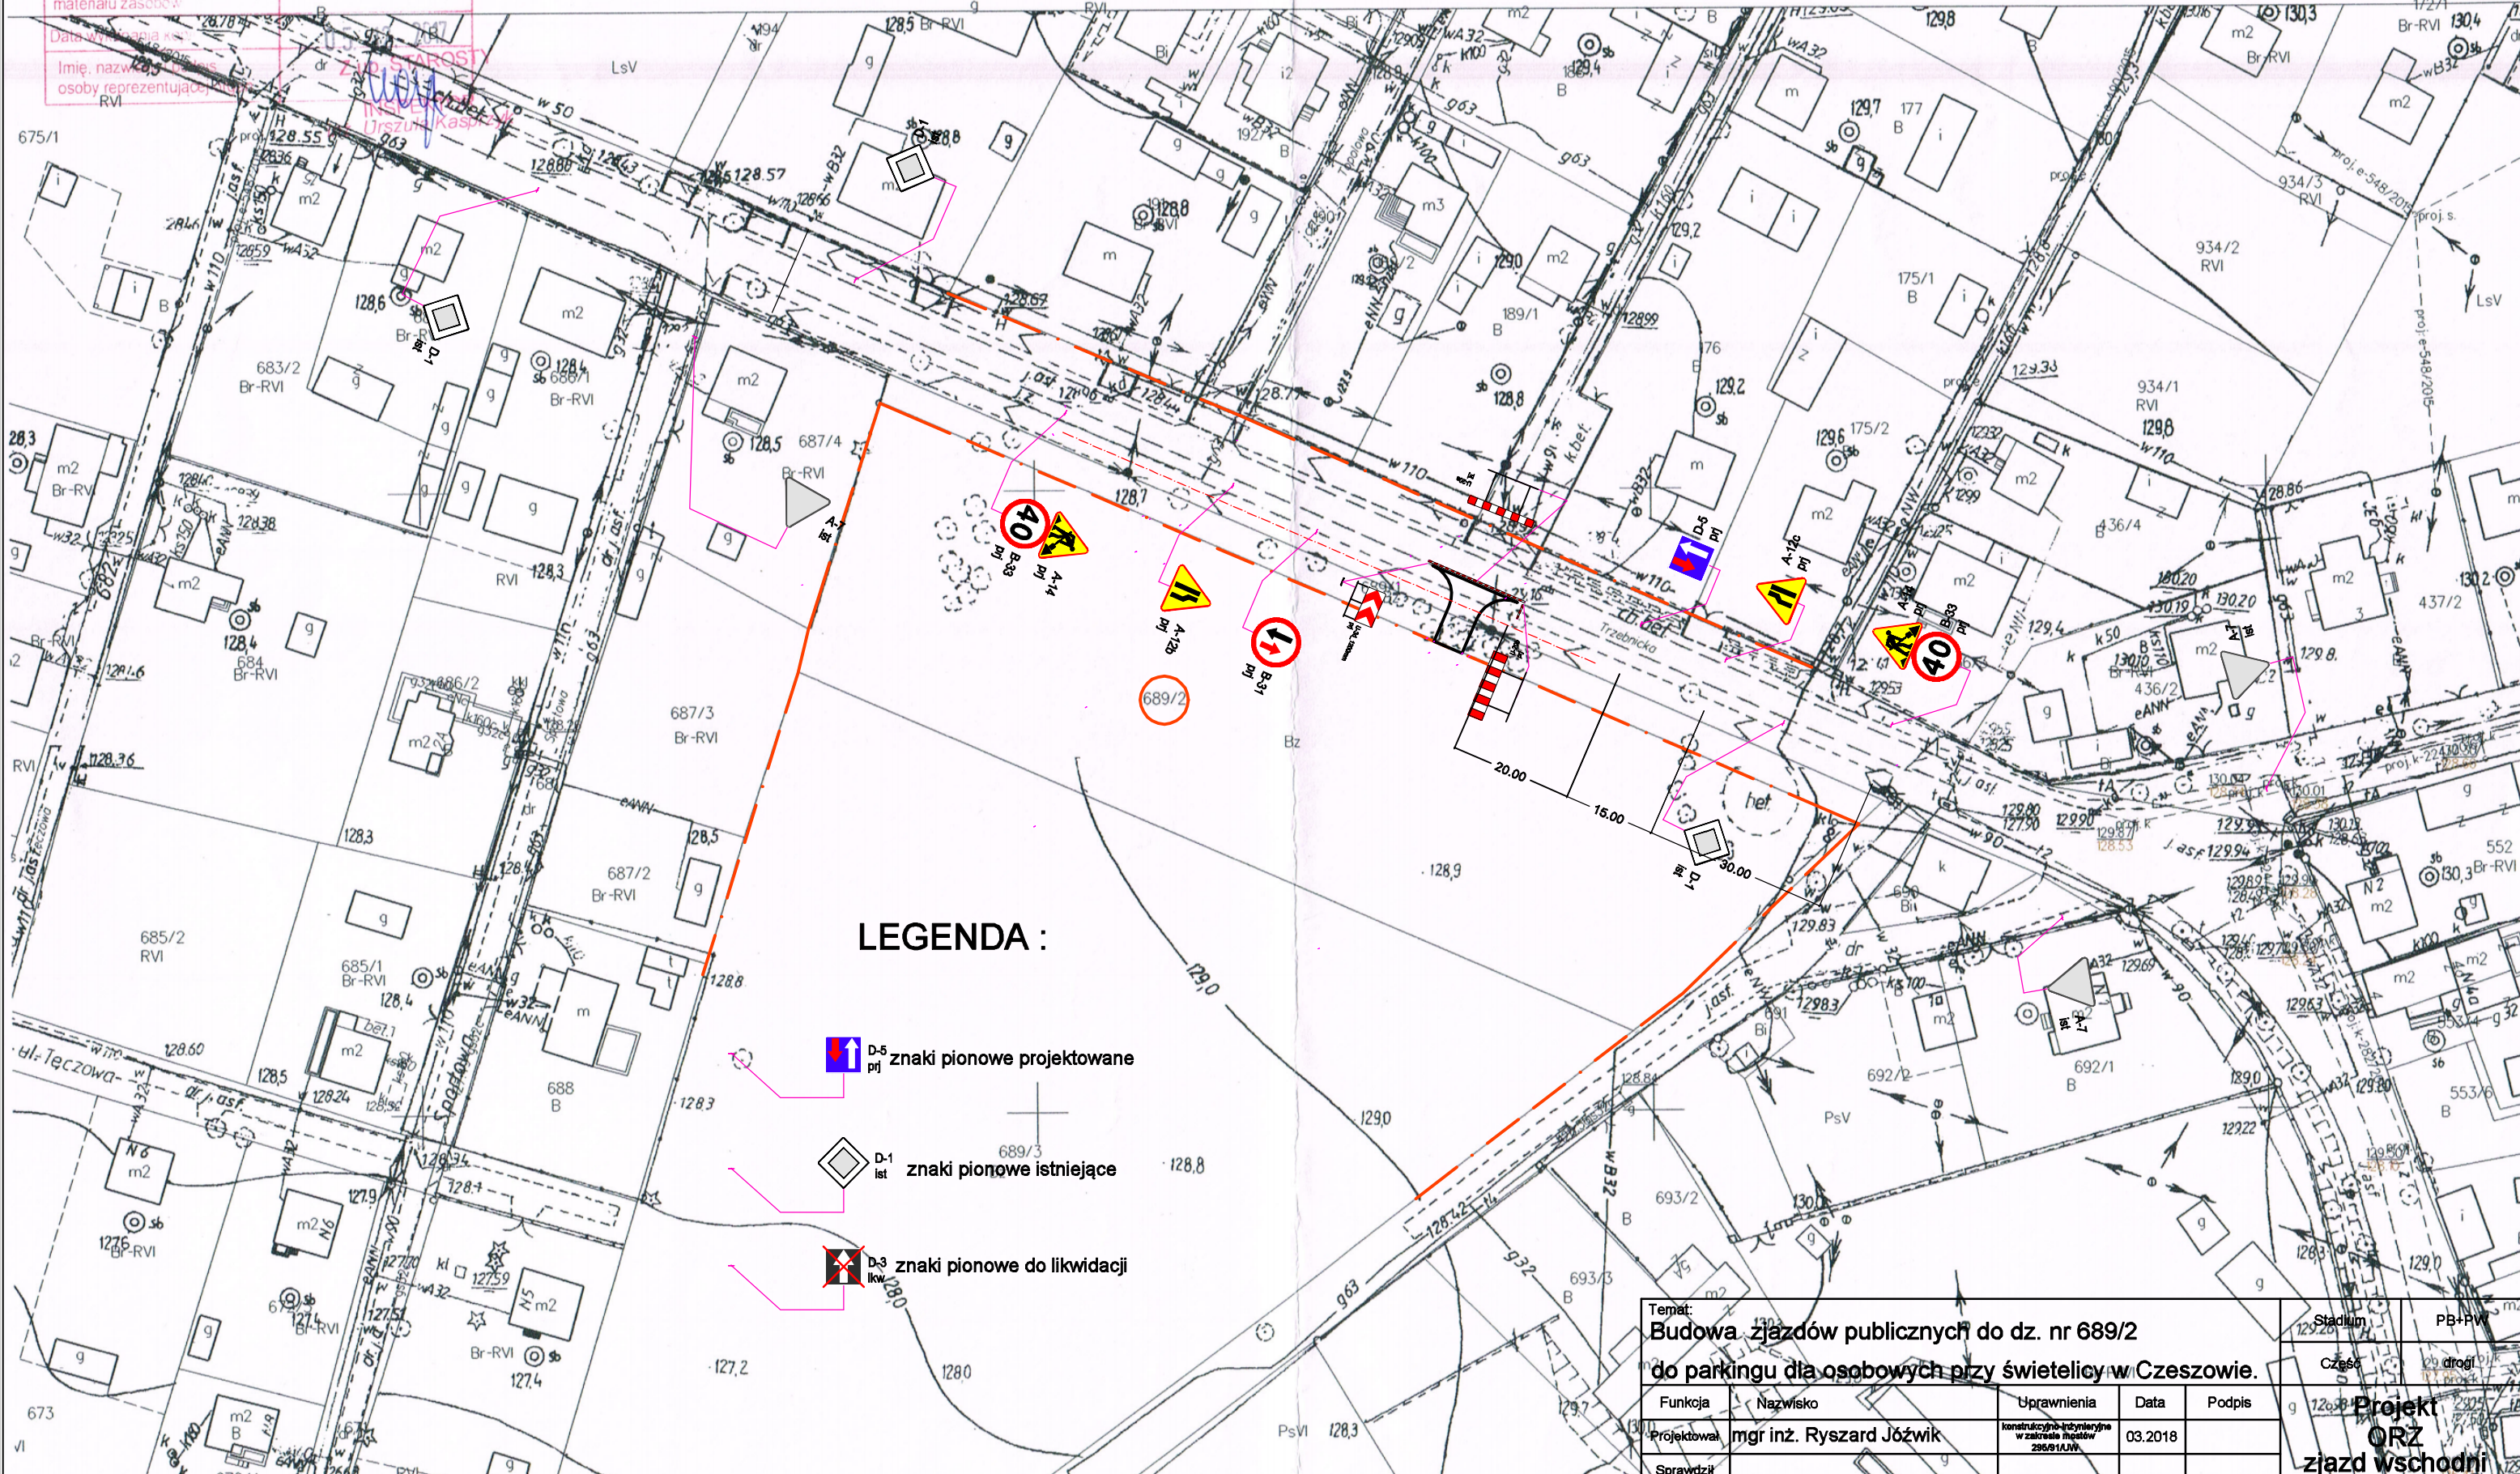

LEGENDA :

- D-5
pnj znaki pionowe projektowane
- D-1
ist znaki pionowe istniejące
- D-3
lkw znaki pionowe do likwidacji

Temat: Budowa zjazdów publicznych do dz. nr 689/2 do parkingu dla osobowych przy świetlicy w Czeszowie.					Stadium	PB+PW
Funkcja					Czesz	drogi
Projektował	mgr inż. Ryszard Józwik	Uprawnienia	Data	Podpis	Projekt QRZ zjazd wschodni	
Sprawdził		konstrukcyjne i techniczne w zakresie przepisów 295/91A/11	03.2018			
Inwestor:					skala	Nr rysunku
Gmina Zawonia ul. Trzebnicka 11					1:1000	3