

Poświadczam się zgodność niniejszej kopii z treścią materiału
pionierskiego: zestawu geodezyjnego i kartograficznego

Organ prowadzący i zatwierdzający
zawód geodety, spracowany

Nazwa materiału: **mapa zasadnicza**

identyfikator: **10200-2016-301P**


Imię i nazwisko: **Wojciech Kosiński**
osoby reprezentującej

MAPA ZASADNICZA
SKALA 1:1000

Powiat: trzebnicki
Jednostka ewidencyjna: 022005-2, Zawór
Obręb: 0004, Czeszów
Działka: 689/2

LEGENDA:

- nawierzchnia zjazdów z kostki betonowej
- pobocze utwardzone kruszywem 0/3,1,5
- przepust rurowy
- umocnienie wlotów przepustu przez obrukowanie
- krawężnik betonowy "zatopiony"
- granica działek
- nr działki

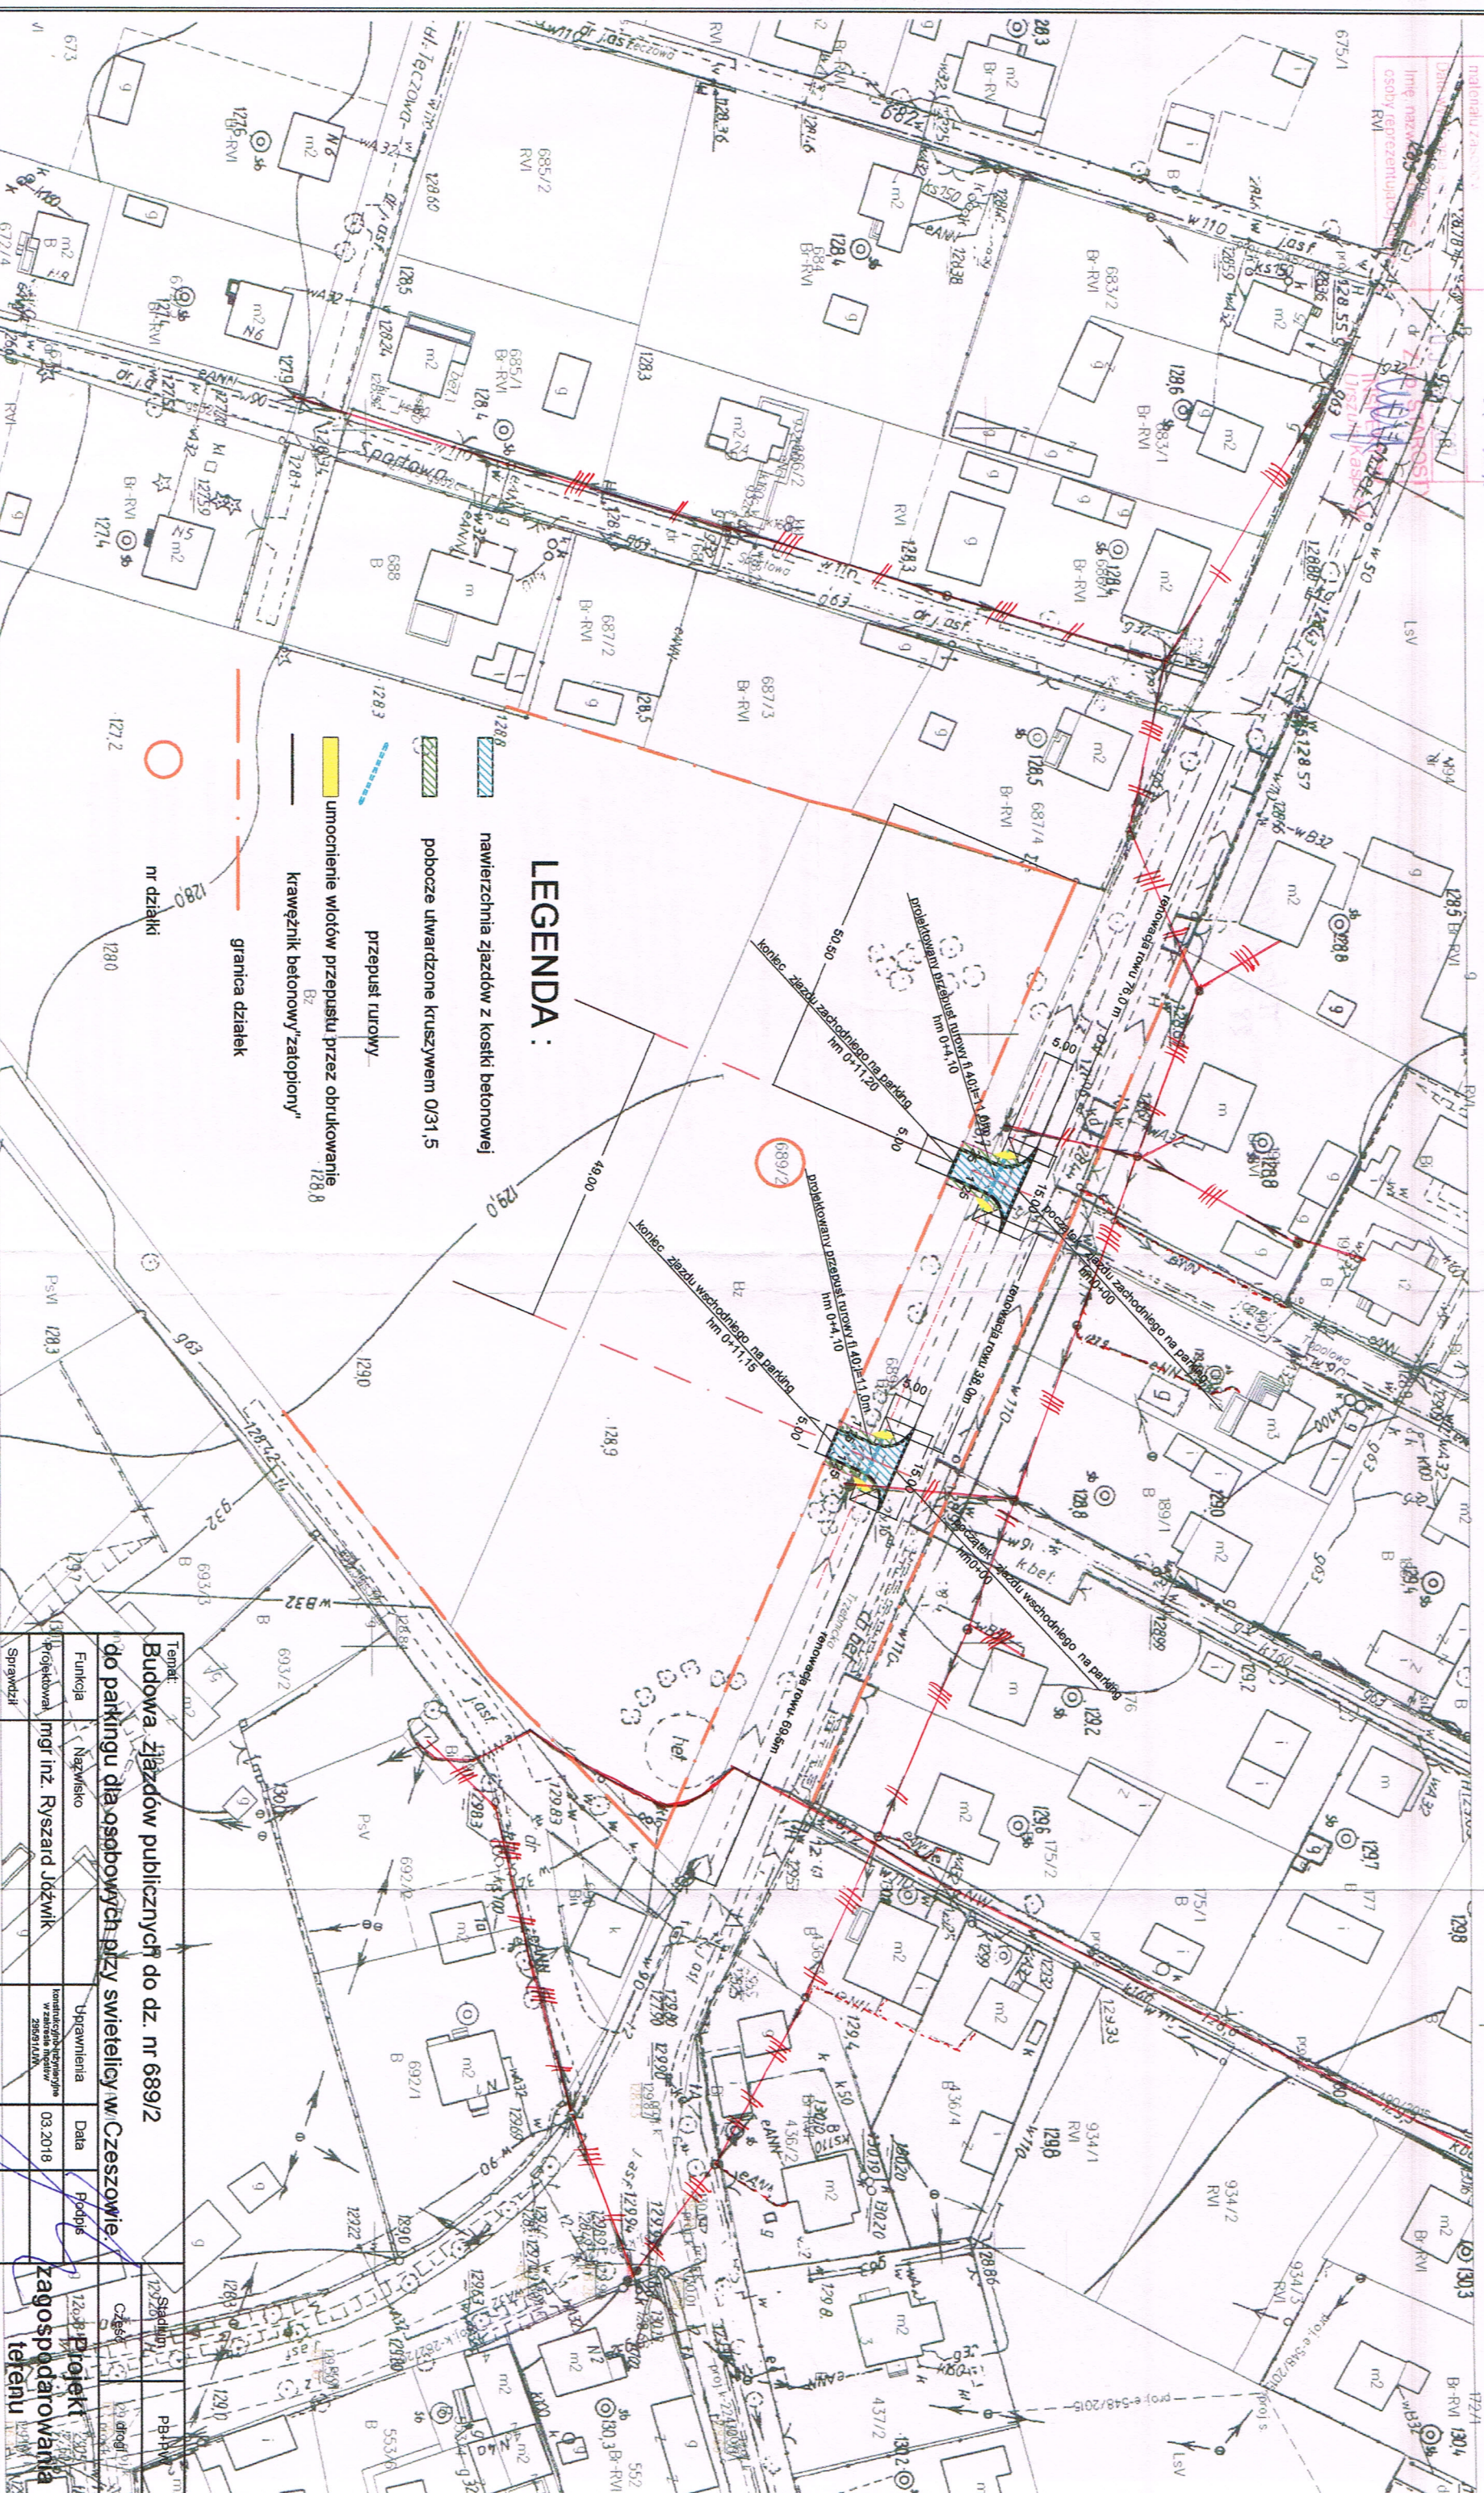

Temat: Budowa zjazdów publicznych do dz. nr 689/2 do parkingu dla osobowych przy świetlicy w Czeszowie.			
Funkcja	Nazwisko	Uprawnienia	Data
Projektant	mgr inż. Ryszard Józwicki	Konstrukcja i wykonanie	03.2018
Sprawdził			
Investor:	Gmina Zawonia ul. Wodna 11	Skala	1:1000
		Nr rysunku	1