


ROZWINIĘCIE INSTALACJI GAZOWEJ
1:50

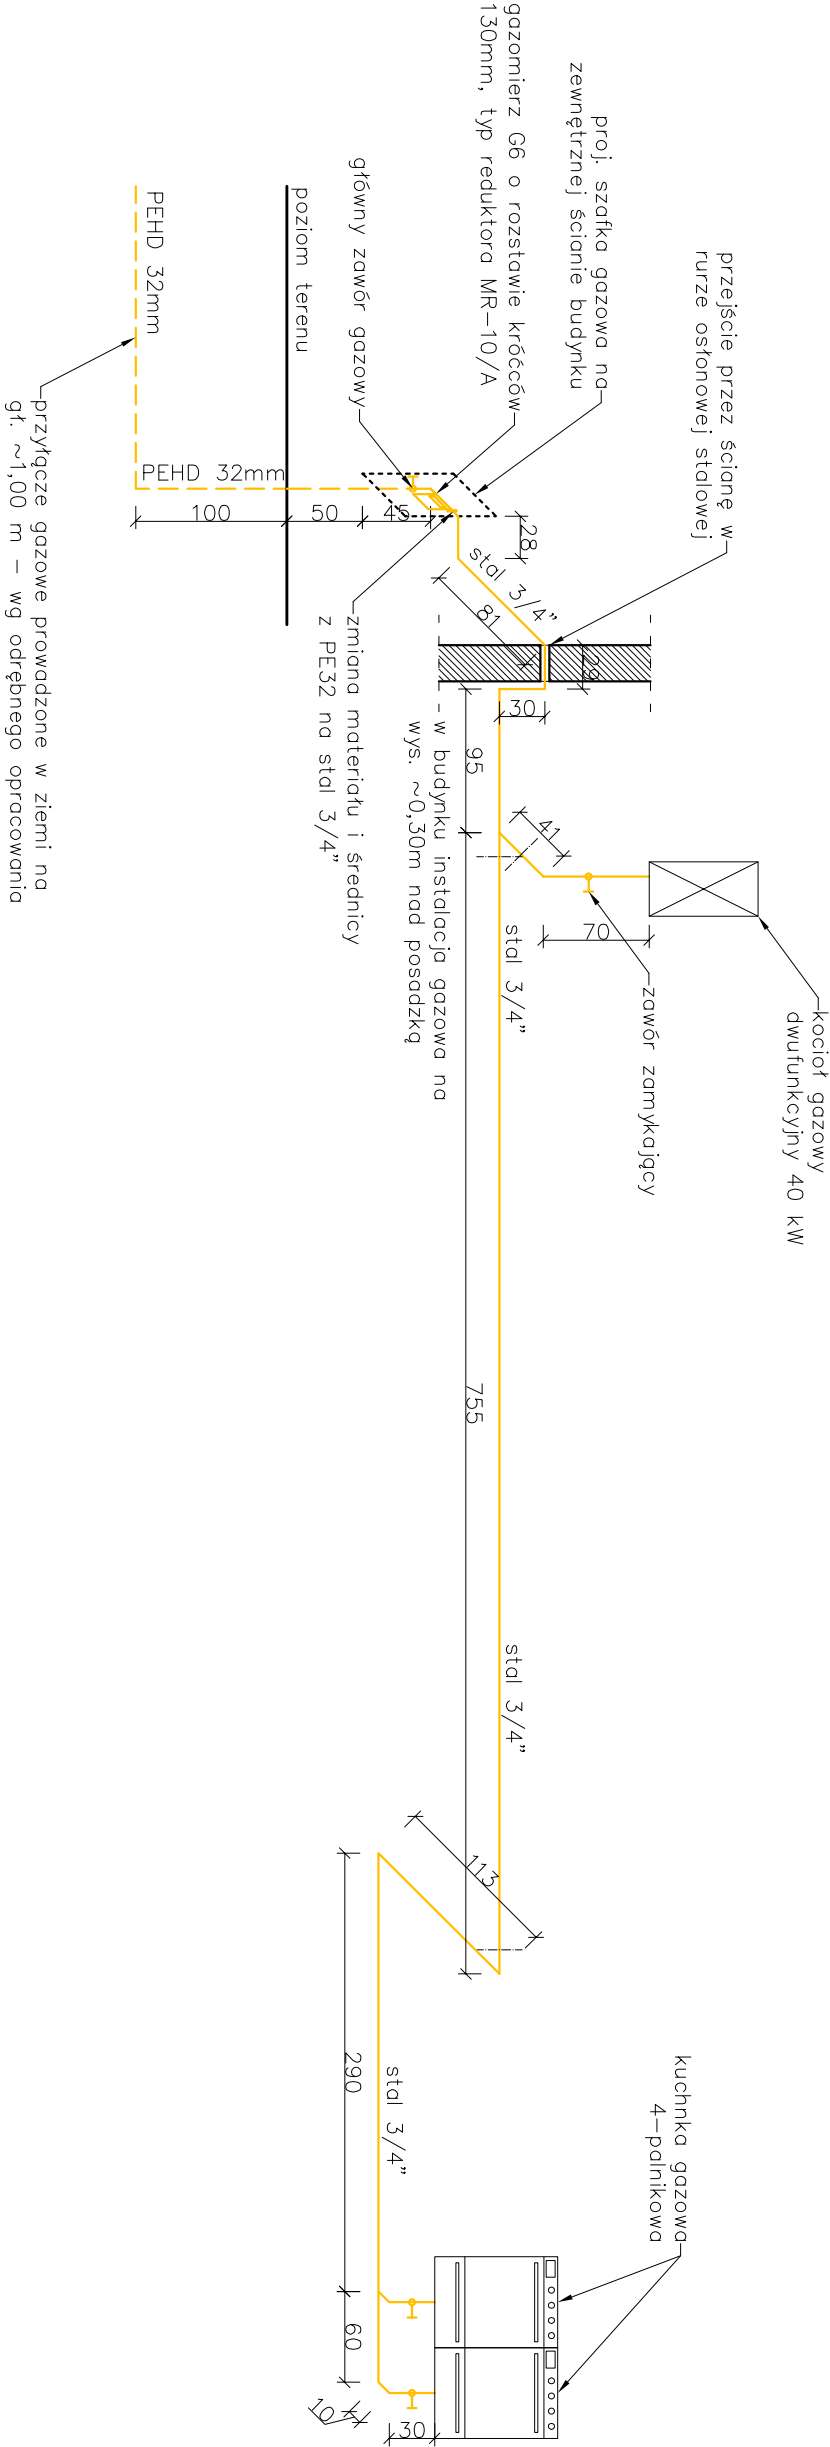

LEGENDA:

- przewody instalacji gazowej stal 3/4"
- - - przejście instalacji przez ściany (wykonywać w stalowych rurach ostonowych)
- zawór zamykający

USŁUGI BUDOWLANE I PRZEMYSŁOWE MIROSLAW MUSIELAK PIĘKOCIN 26, 56-300 MILICZ, TEL./FAX 71/38 32 972, www.bossprojekt.pl, e-mail: biuro@bossprojekt.pl			
NAZWA PROJEKTU		BUDOWA OŚRODKA KULTURY I INICJATYW LOKALNYCH - PROJEKT ZAMIENNY	
LOKALIZACJA	CZESZÓW, UL. TRZEBNICKA	PODPIS	
	DZ. NR 689/2 AM 1 OBRĘB CZESZÓW, GMINA ZAWONIA		
	INST. SANITARNA		
	M. GRZEŚKOWIAK NR UPŁ. WK/P/0412/POOS/15, SPEC. INST. SANIT.		
	SPE. INST. SANIT.		
PROJEKTANT			
INWESTOR		GMINA ZAWONIA, UL. TRZEBNICKA 11, 55-106 ZAWONIA	DATA 26.06.2018
ASYST. PROJEKT.		LAURA JARECKA	
RYSUNEK		ROZWINIĘCIE INSTALACJI GAZOWEJ	SKALA 1:100 RYS. NR IS-4