


RZUT KONSTRUKCJI DACHU
1:100

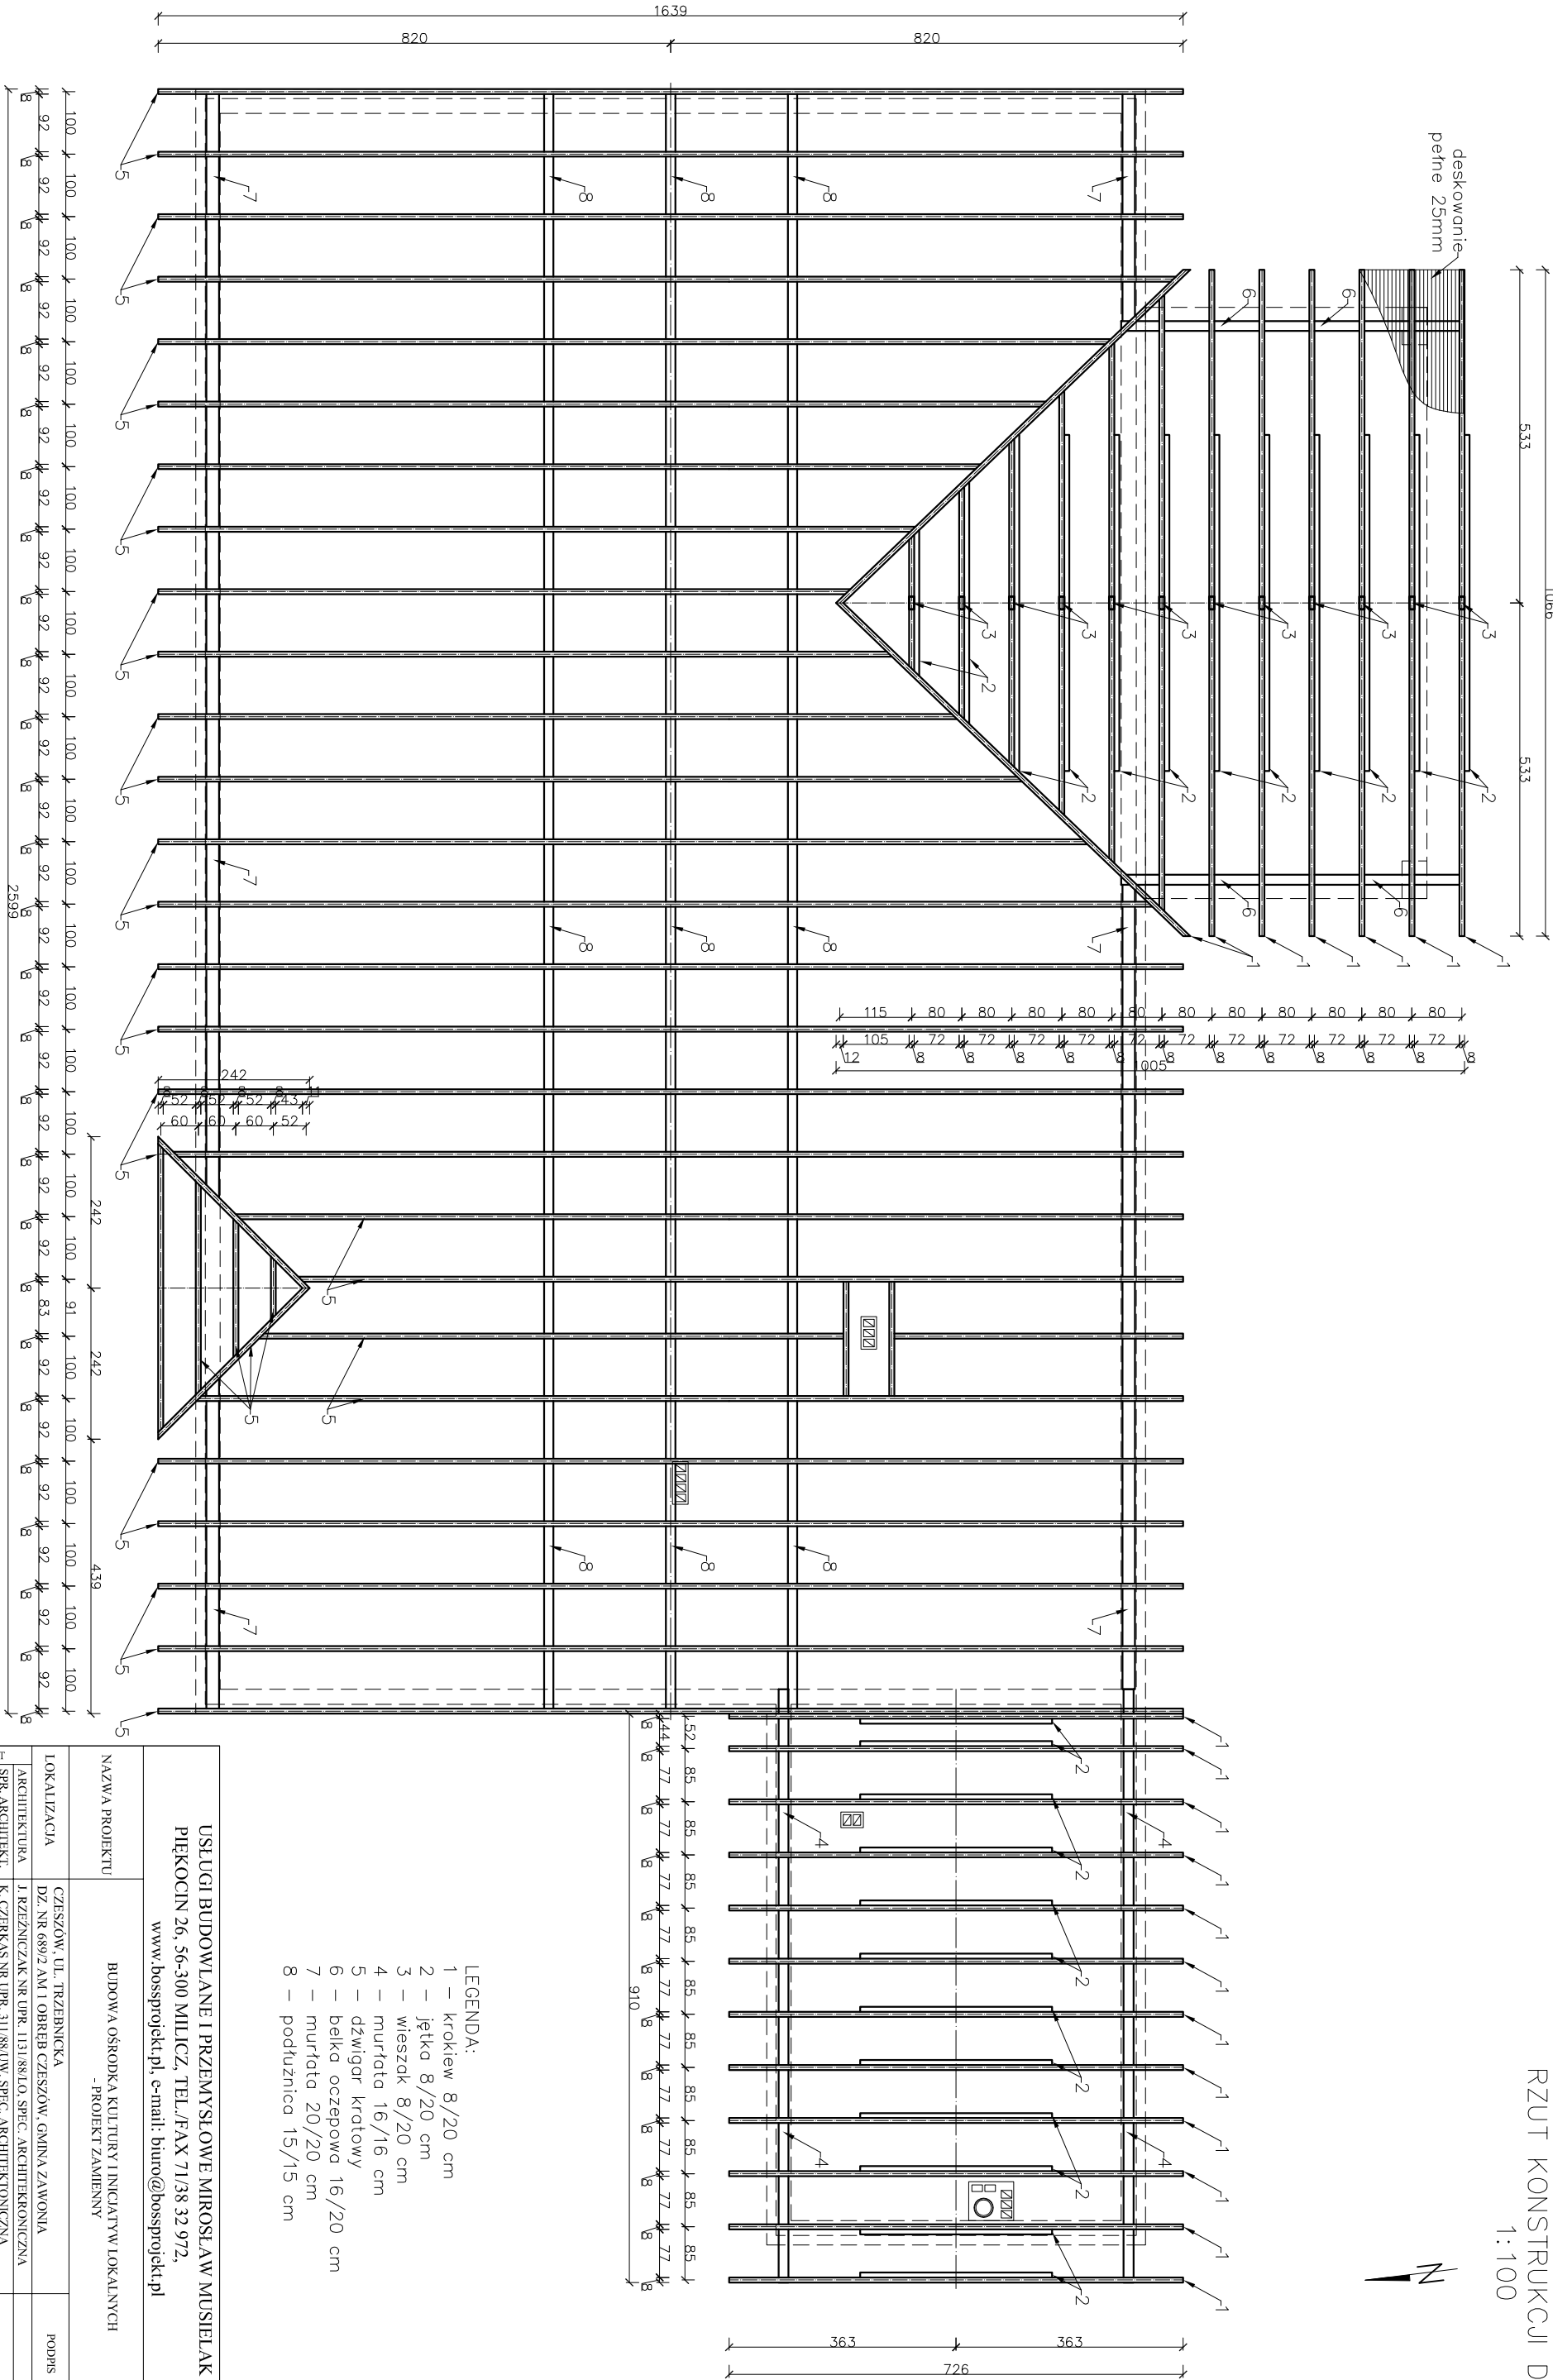

- LEGENDA:
- 1 – krokwie 8/20 cm
 - 2 – jętką 8/20 cm
 - 3 – wieszak 8/20 cm
 - 4 – murłata 16/16 cm
 - 5 – dźwigar kratowy
 - 6 – belka oczepowa 16/20 cm
 - 7 – murłata 20/20 cm
 - 8 – podłużnica 15/15 cm

USŁUGI BUDOWLANE I PRZEMYSŁOWE MIROSŁAW MUSIELAK PIĘKOCIN 26, 56-300 MILICZ, TEL./FAX 71/38 32 972, www.bossprojekt.pl, e-mail: biuro@bossprojekt.pl			
NAZWA PROJEKTU		BUDOWA OŚRODKA KULTURY I INICJATYW LOKALNYCH - PROJEKT ZAMIENNY	
LOKALIZACJA	CZESZÓW, UL. TRZEBNICKA	PODPIS	
ARCHITEKTURA	DZ. NR 689/2 AM I OBRĘB CZESZÓW, GMINA ZAWONIA		
SPR. ARCHITEKT.	J. RZĘDZICZAK NR UPR. 1131/88 LO. SPEC. ARCHITEKTONICZNA		
KONSTRUKCJA	K. CZERKAS NR UPR. 311/88 UW. SPEC. ARCHITEKTONICZNA		
SPR. KONSTRUC.	M. MUSIELAK NR UPR. 18002/DUW. SPEC. KONSTR.-BUDOWLANA		
	T. MUSIELAK NR UPR. 7105/14. SPEC. KONSTR.-BUDOWLANA		
PROJEKTANT			
ASYST. PROJEKT.	LAURA JARECKA		
INWESTOR	GMINA ZAWONIA, UL. TRZEBNICKA 11, 55-106 ZAWONIA	DATA	26.06.2018
RYSunEK	RZUT KONSTRUKCJI DACHU	SKALA	1:100
		rys. nr	5