RZUT POLACI DACHU
1:100

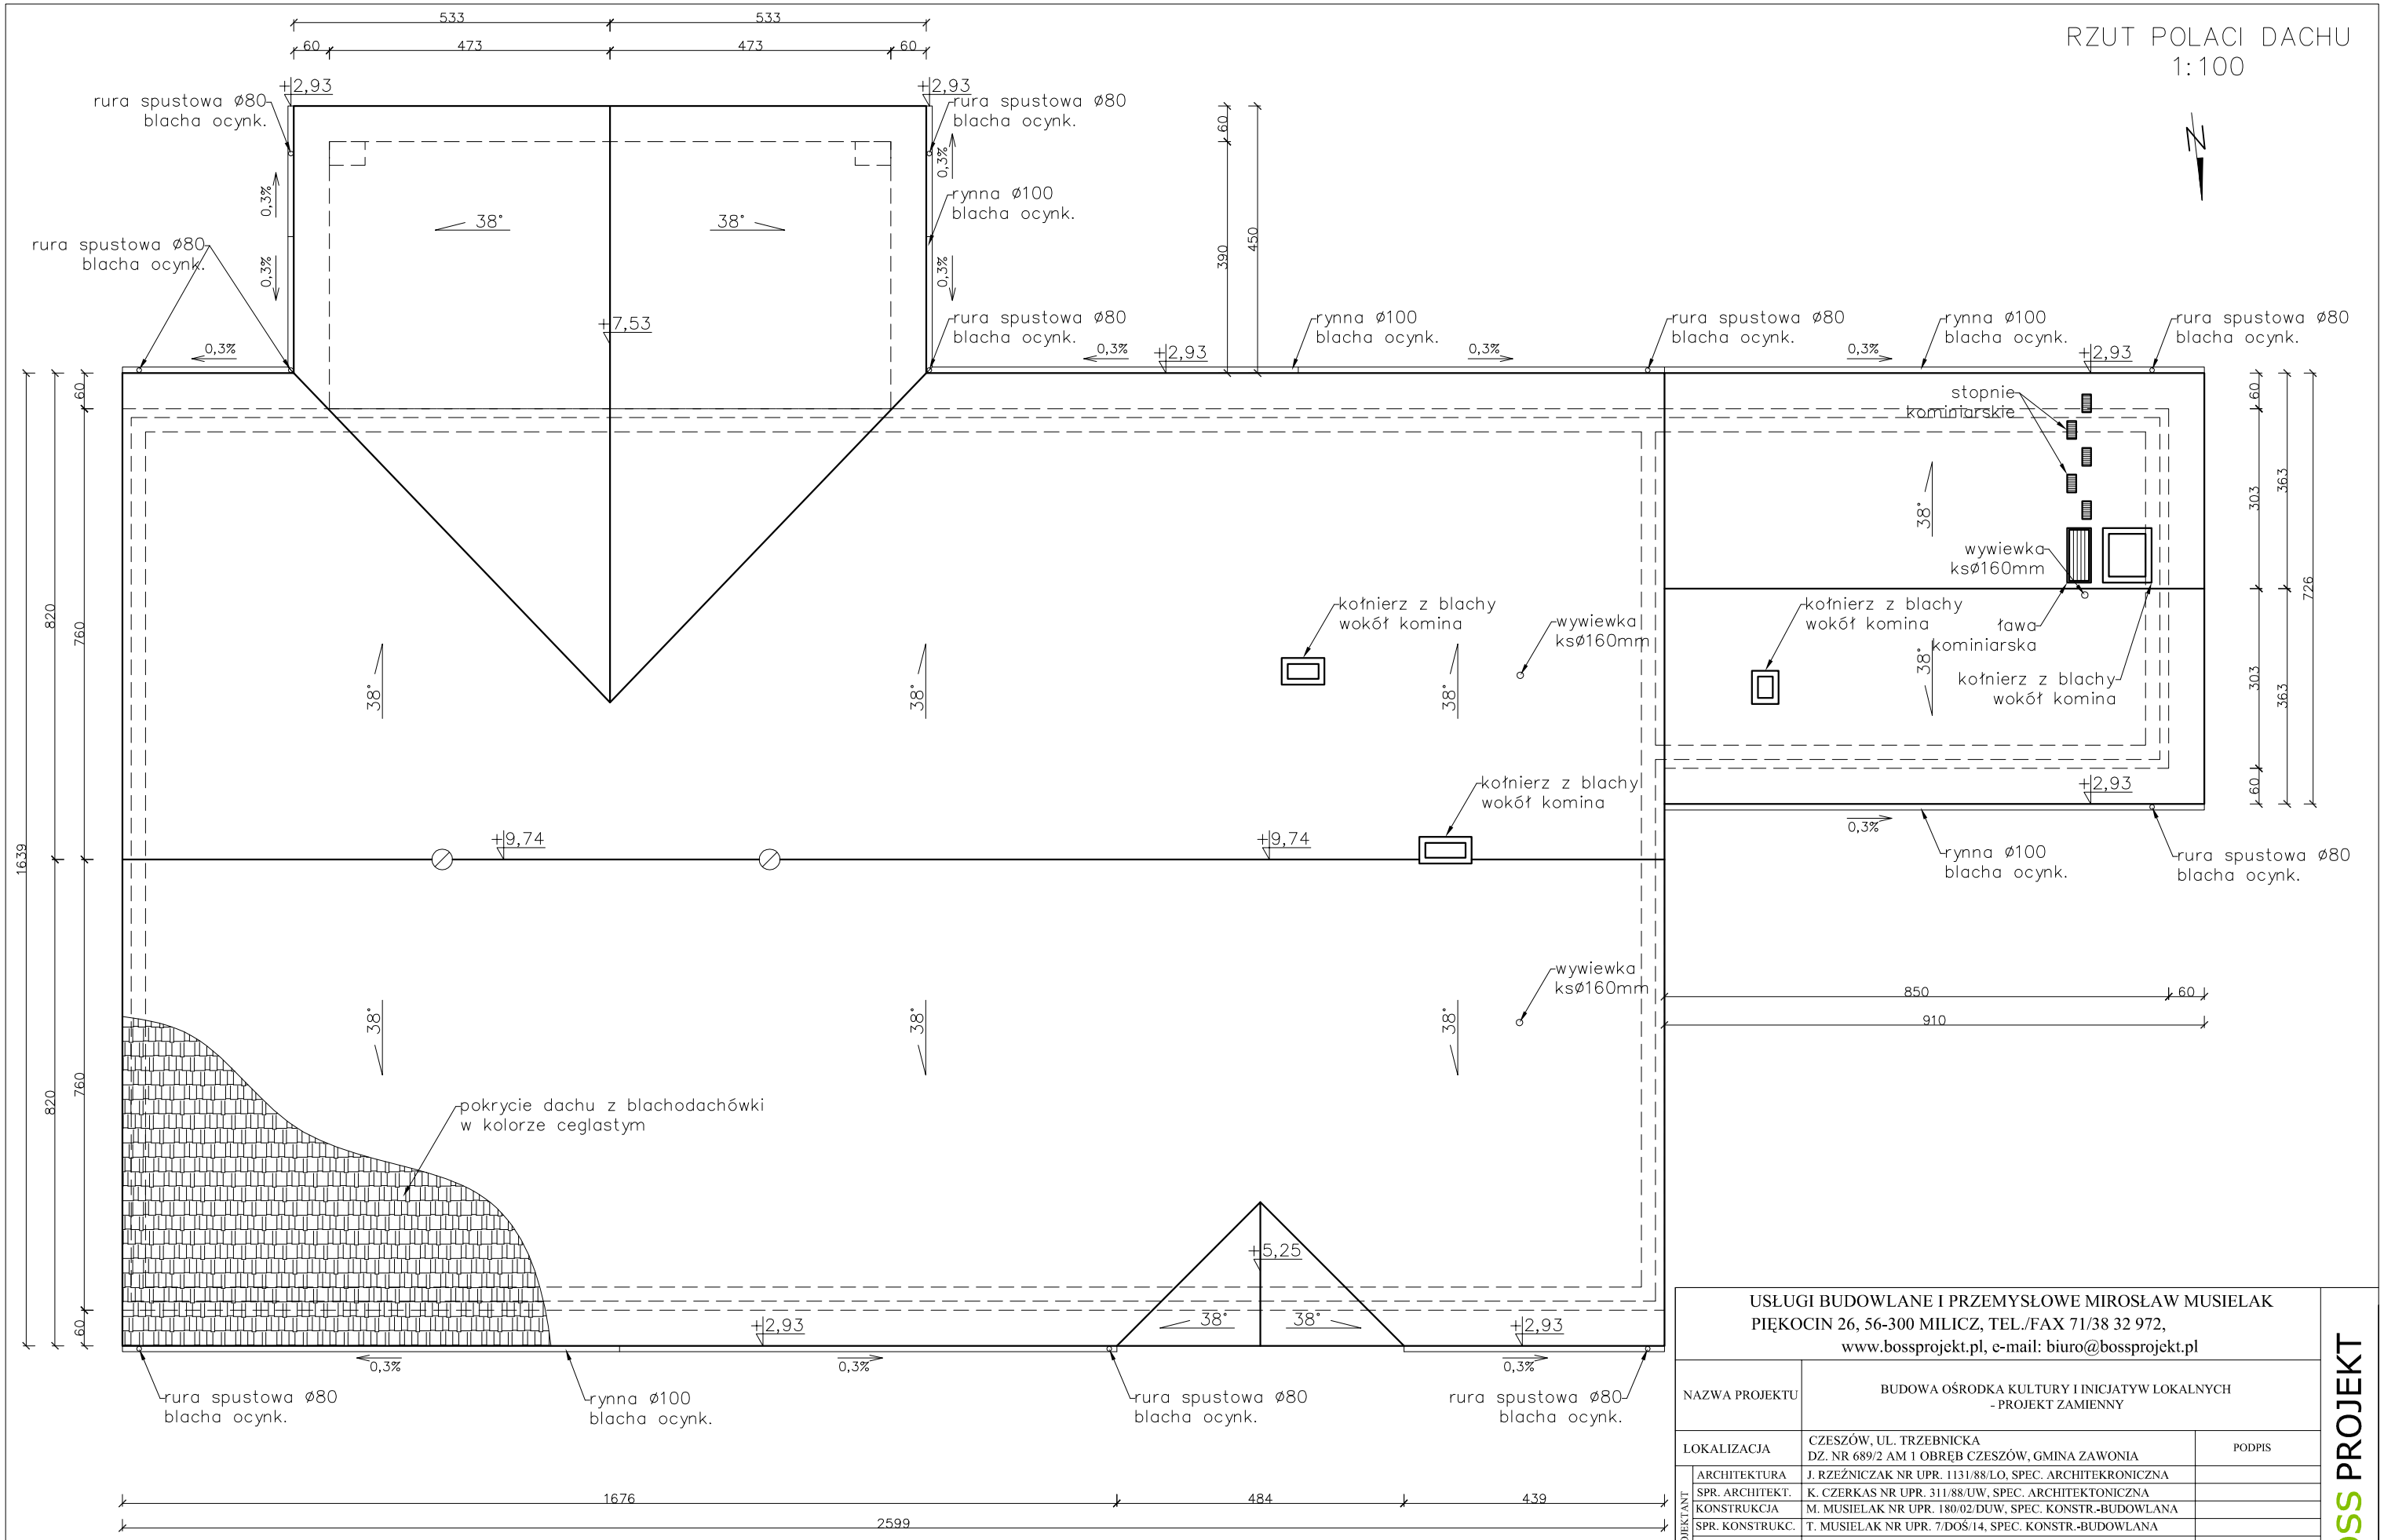

USŁUGI BUDOWLANE I PRZEMYSŁOWE MIROSŁAW MUSIELAK PIĘKOCIN 26, 56-300 MILICZ, TEL./FAX 71/38 32 972, www.bossprojekt.pl, e-mail: biuro@bossprojekt.pl			BOSS PROJEKT
NAZWA PROJEKTU	BUDOWA OŚRODKA KULTURY I INICJATYW LOKALNYCH - PROJEKT ZAMIENNY		
LOKALIZACJA	CZESZÓW, UL. TRZEBNICKA DZ. NR 689/2 AM 1 OBRĘB CZESZÓW, GMINA ZAWONIA	PODPIS	
PROJEKTANT – ARCHITEKTURA	J. RZEŹNICZAK NR UPR. 1131/88/LO, SPEC. ARCHITEKRONICZNA		
PROJEKTANT – SPR. ARCHITEKT.	K. CZERKAS NR UPR. 311/88/UW, SPEC. ARCHITEKTONICZNA		
PROJEKTANT – KONSTRUKCJA	M. MUSIELAK NR UPR. 180/02/DUW, SPEC. KONSTR.-BUDOWLANA		
PROJEKTANT – SPR. KONSTRUKC.	T. MUSIELAK NR UPR. 7/DOŚ/14, SPEC. KONSTR.-BUDOWLANA		
PROJEKTANT – ASYST. PROJEKT.	LAURA JARECKA		
INWESTOR	GMINA ZAWONIA, UL. TRZEBNICKA 11, 55-106 ZAWONIA	DATA 26.06.2018	
RYSUNEK	RZUT POŁACI DACHU	SKALA 1:100	RYS. NR 6