



ELEWACJA FRONTOWA – PÓŁNOCNA

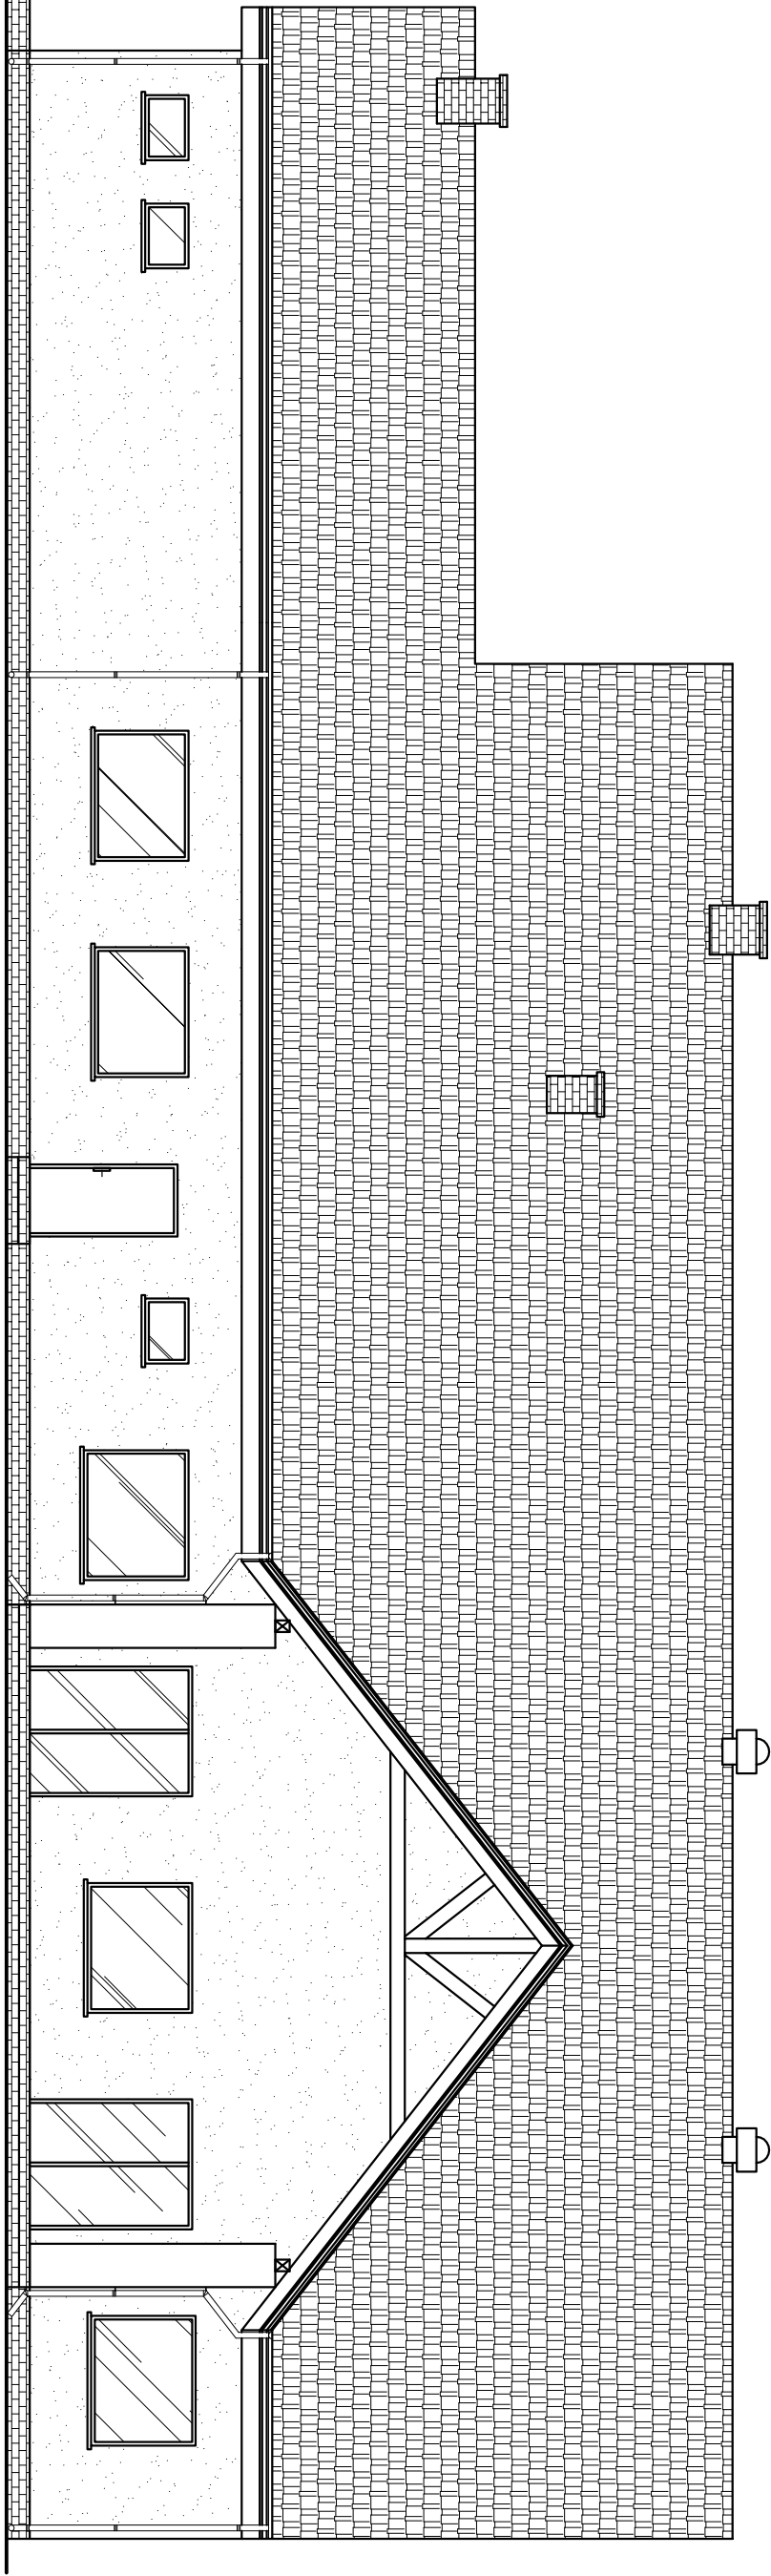

ELEWACJA TYLNA – POŁUDNIOWA

USŁUGI BUDOWLANE I PRZEMYSŁOWE MIROSLAW MUSIELAK PIĘKOCIN 26, 56-300 MŁŁCZ, TEL./FAX 71/38 32 972, www.bossprojekt.pl, e-mail: biuro@bossprojekt.pl			
NAZWA PROJEKTU	BUDOWA OŚRODKA KULTURY I INICJATYW LOKALNYCH - PROJEKT ZAMIENNY		
LOKALIZACJA	CZESZÓW, UL. TRZEBNICKA DZ. NR 689/2 AM I OBRĘB CZESZÓW, GMINA ZAWONIA		PODPIS
ARCHITEKTURA	J. RZĘZNICZAK NR UPR. 1131881ŁO, SPEC. ARCHITEKTONICZNA		
SPR. ARCHITEKT.	K. CZERKAS NR UPR. 311881ŁW, SPEC. ARCHITEKTONICZNA		
KONSTRUKCJA	M. MUSIELAK NR UPR. 180021ŁW, SPEC. KONSTR.-BUDOWLANA		
SPR. KONSTRUKC.	T. MUSIELAK NR UPR. 7100514, SPEC. KONSTR.-BUDOWLANA		
ASYST. PROJEKT.	LAURA JARECKA		
INWESTOR	GMINA ZAWONIA, UL. TRZEBNICKA 11, 55-066 ZAWONIA		
RYSUNEK	ELEWACJA FRONTOWA I TYLNA	SKALA 1:100	RYS. NR 7

BOSS PROJEKT