




# Elewacja frontowa i boczna

Skala 1:100

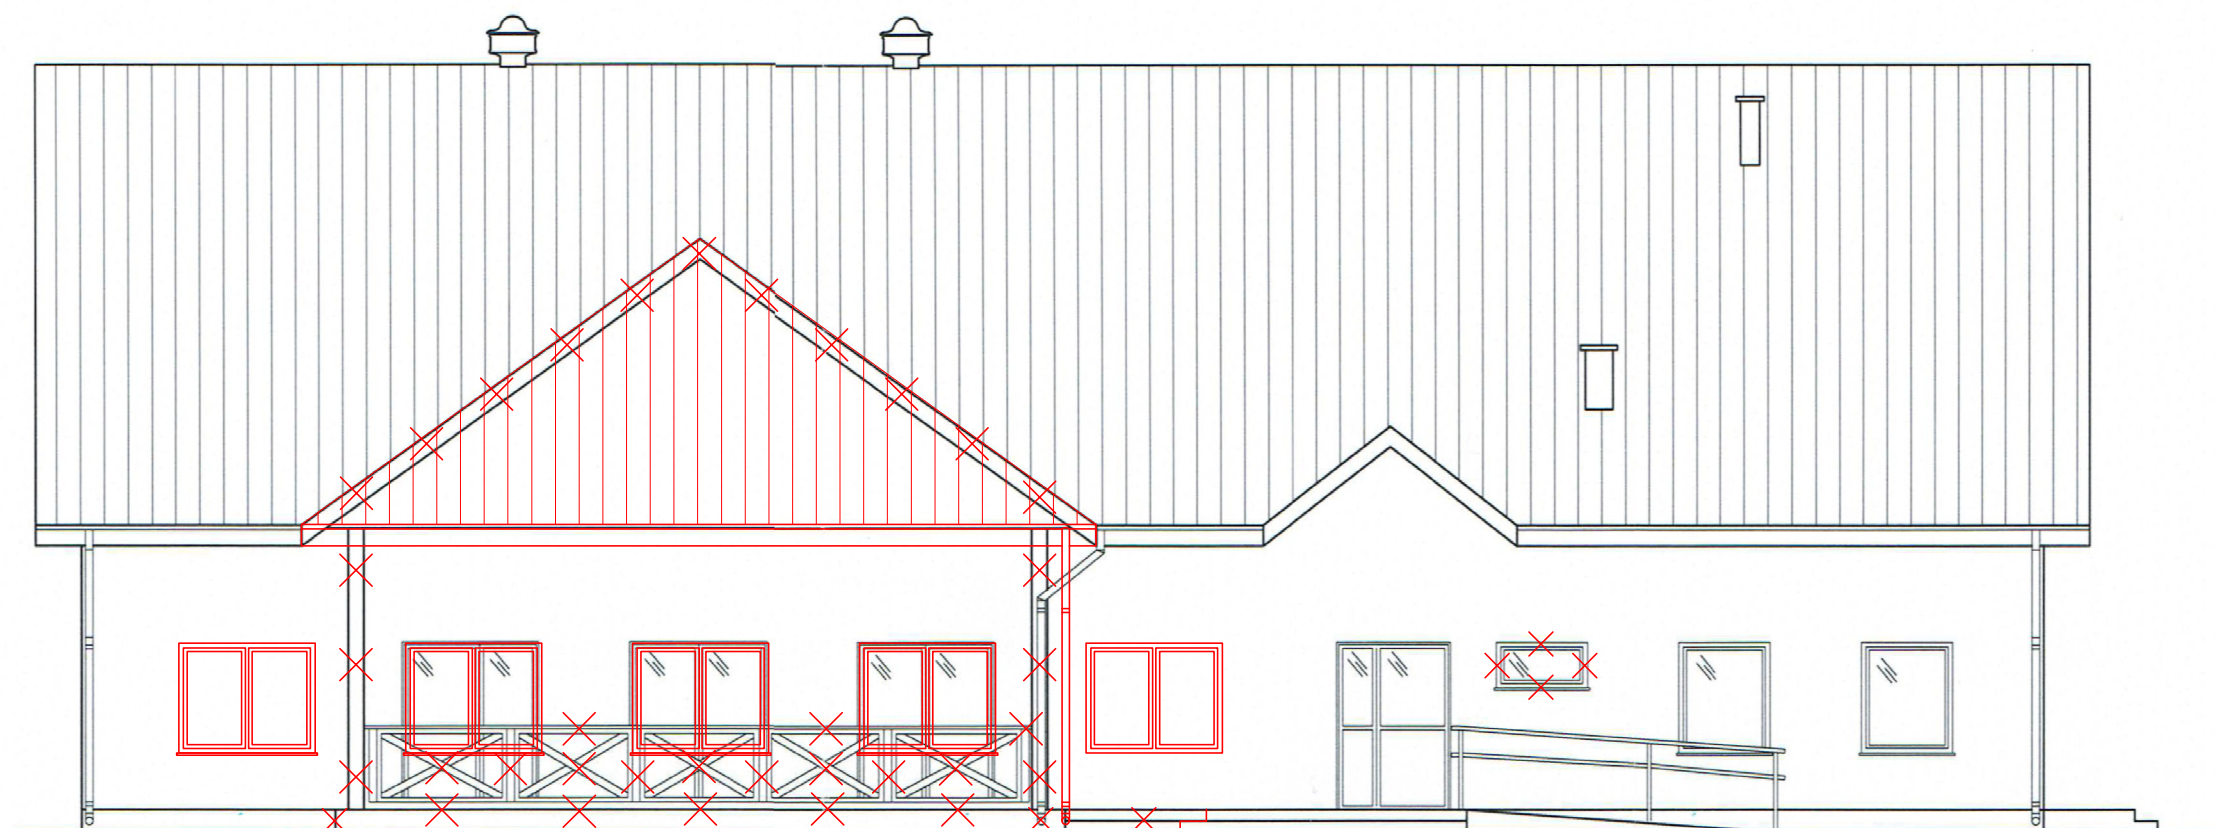

PRACOWNIA PROJEKTOWA  
arch. Justyna Turlńska-Górnzy  
EGZEMPLARZ ORYGINALNY

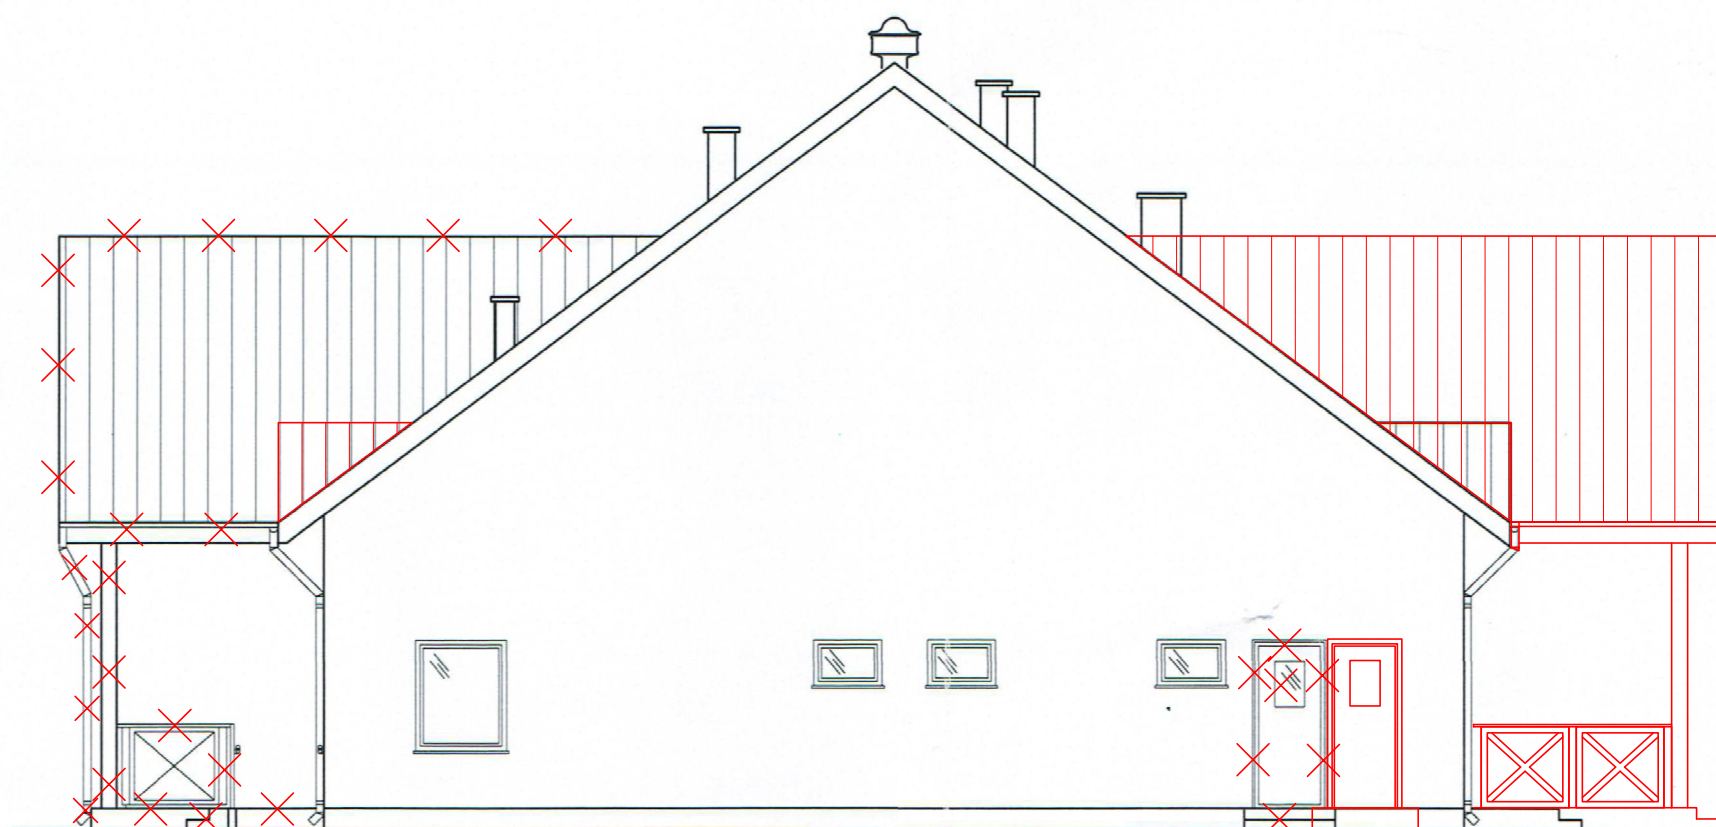

<b>JT</b>	DESIGN & PROJEKT arch. Justyna Turlńska-Górnzy Nieżywiec 104 77-300 Człuchów	tel. kom. 0 509 093 621 tel. kom. 0 605 835 076 e-mail: jt-projekt@wp.pl
Obiekt: Adres:	ŚWIELICA WIEJSKA SW-01B	Skala 1:100
Nazwa rysunku:	ELEWACJE	Rys. nr A-6
Autor opracowania:	Imię i Nazwisko uprawnienia	Data Podpis
Architektura Konstrukcja	mgr inż. MIROSŁAWA PILARSKA Upr. bud. nr 472/68 do projektowania w specjalności arch., konstr.-budowl. i instalacyjnej	15.11.2014r. 
Adaptujący:	Imię i Nazwisko uprawnienia	Data Podpis
Architektura:		
Sprawdzający:	Imię i Nazwisko uprawnienia	Data Podpis
Architektura:		