




Elewacja tylna i boczna

Skala 1:100

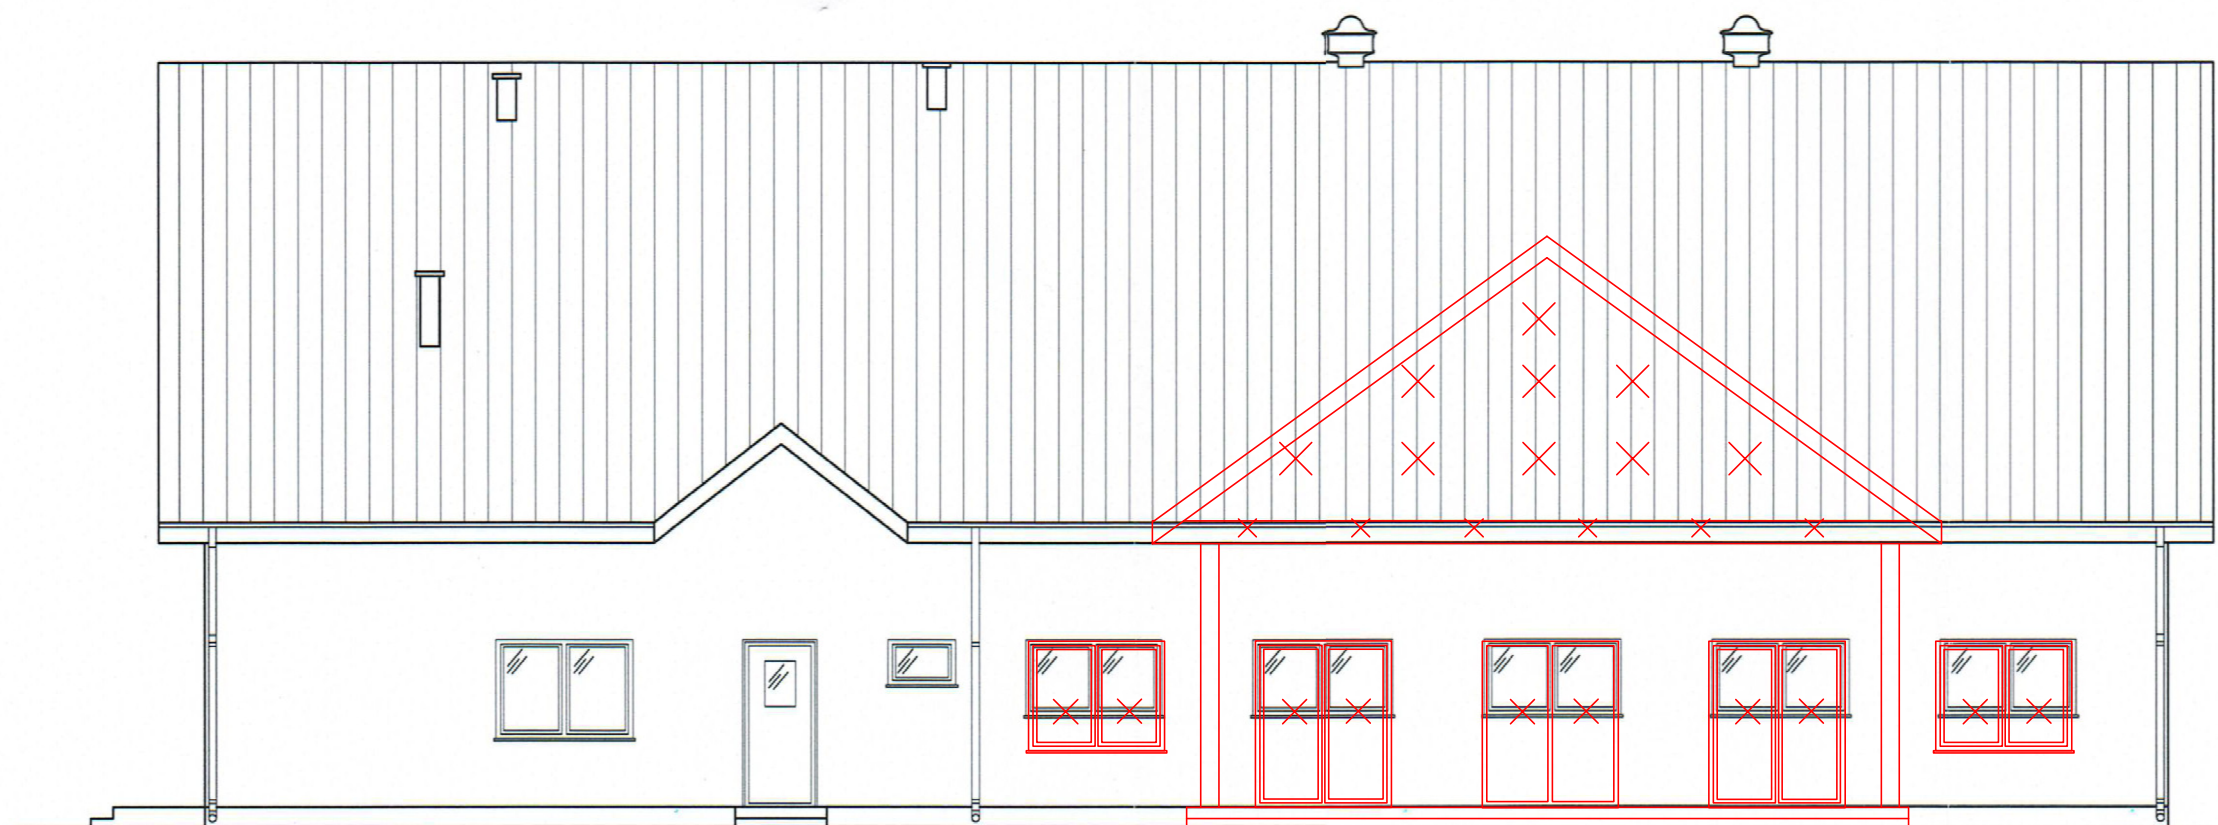

PRACOWNIA PROJEKTOWA
arch. Justyna Turlńska-Górzny
EGZEMPLARZ ORYGINALNY

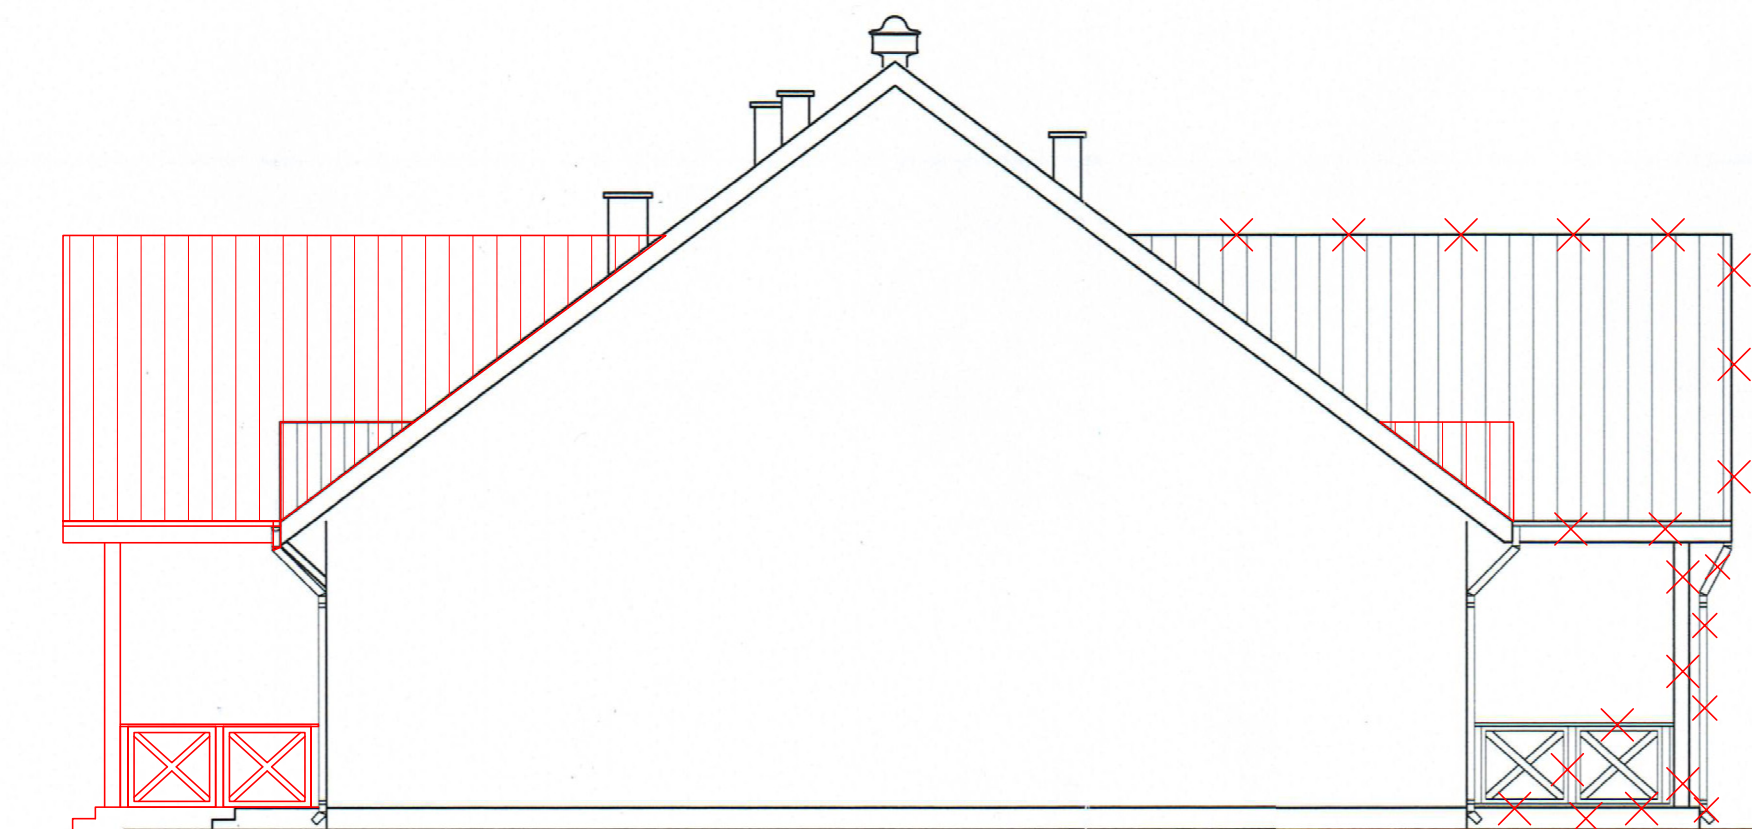

JT	DESIGN & PROJEKT arch. Justyna Turlńska-Górzny tel. kom. 0 509 093 621 Nieżywiec 104 tel. kom. 0 605 835 076 77-300 Człuchów e-mail: jt-projekt@wp.pl	
	Obiekt: Adres:	ŚWIELICA WIEJSKA SW-01B Skala 1:100
Nazwa rysunku:	ELEWACJE	Rys. nr A-7
Autor opracowania:	Imię i Nazwisko uprawnienia	Data Podpis
Architektura Konstrukcja	mgr inż. MIROSLAWA PILARSKA Upr. bud. nr 472/68 do projektowania w specjalności arch., konstr.-budowl. i instalacyjnej	15.11/2014r. 
Adaptujący:	Imię i Nazwisko uprawnienia	Data Podpis
Architektura:		
Sprawdzający:	Imię i Nazwisko uprawnienia	Data Podpis
Architektura:		