


SCHEMAT TECHNOLOGICZNY KOTŁOWNI GAZOWEJ

WYKAZ URZĄDZEŃ

- 1. KOCIOŁ GAZOWY VITODENS 200 35 KW
- 2. SPRZĘGŁO HYDRAULICZNE SYSTEMU VISSMANN
- 3. NACZYNIE PRZEPONOWE REFLEX N8
- 4. NACZYNIE PRZEPONOWE REFLEX N80
- 5. NACZYNIE PRZEPONOWE REFIX D 33
- 6. PODGRZEWACZ CWU 300 L BIWALENTNY
- 7. POMPA OBIEGOWA RS 25-40
- 8. POMPA OBIEGOWA STRATOS 32-100
- 9. MANOMETR/TERMOMETR
- 10.SEPARATOR POWIETRZA
- 11.SEPARATOR ZANIECZYSZCZEŃ
- 12. MIESZACZ TRÓJDROGOWY
- 13. ZAWÓR MAG 200 DN32 SYSTEMU DETEKCJI GAZU
- 14. INSTALACJA SOLARNA
- 15. POMPA CYRKULACYJNA
- 16. FILTR SIATKOWY
- 17. ZAWÓR BEZPIECZEŃSTWA SYR

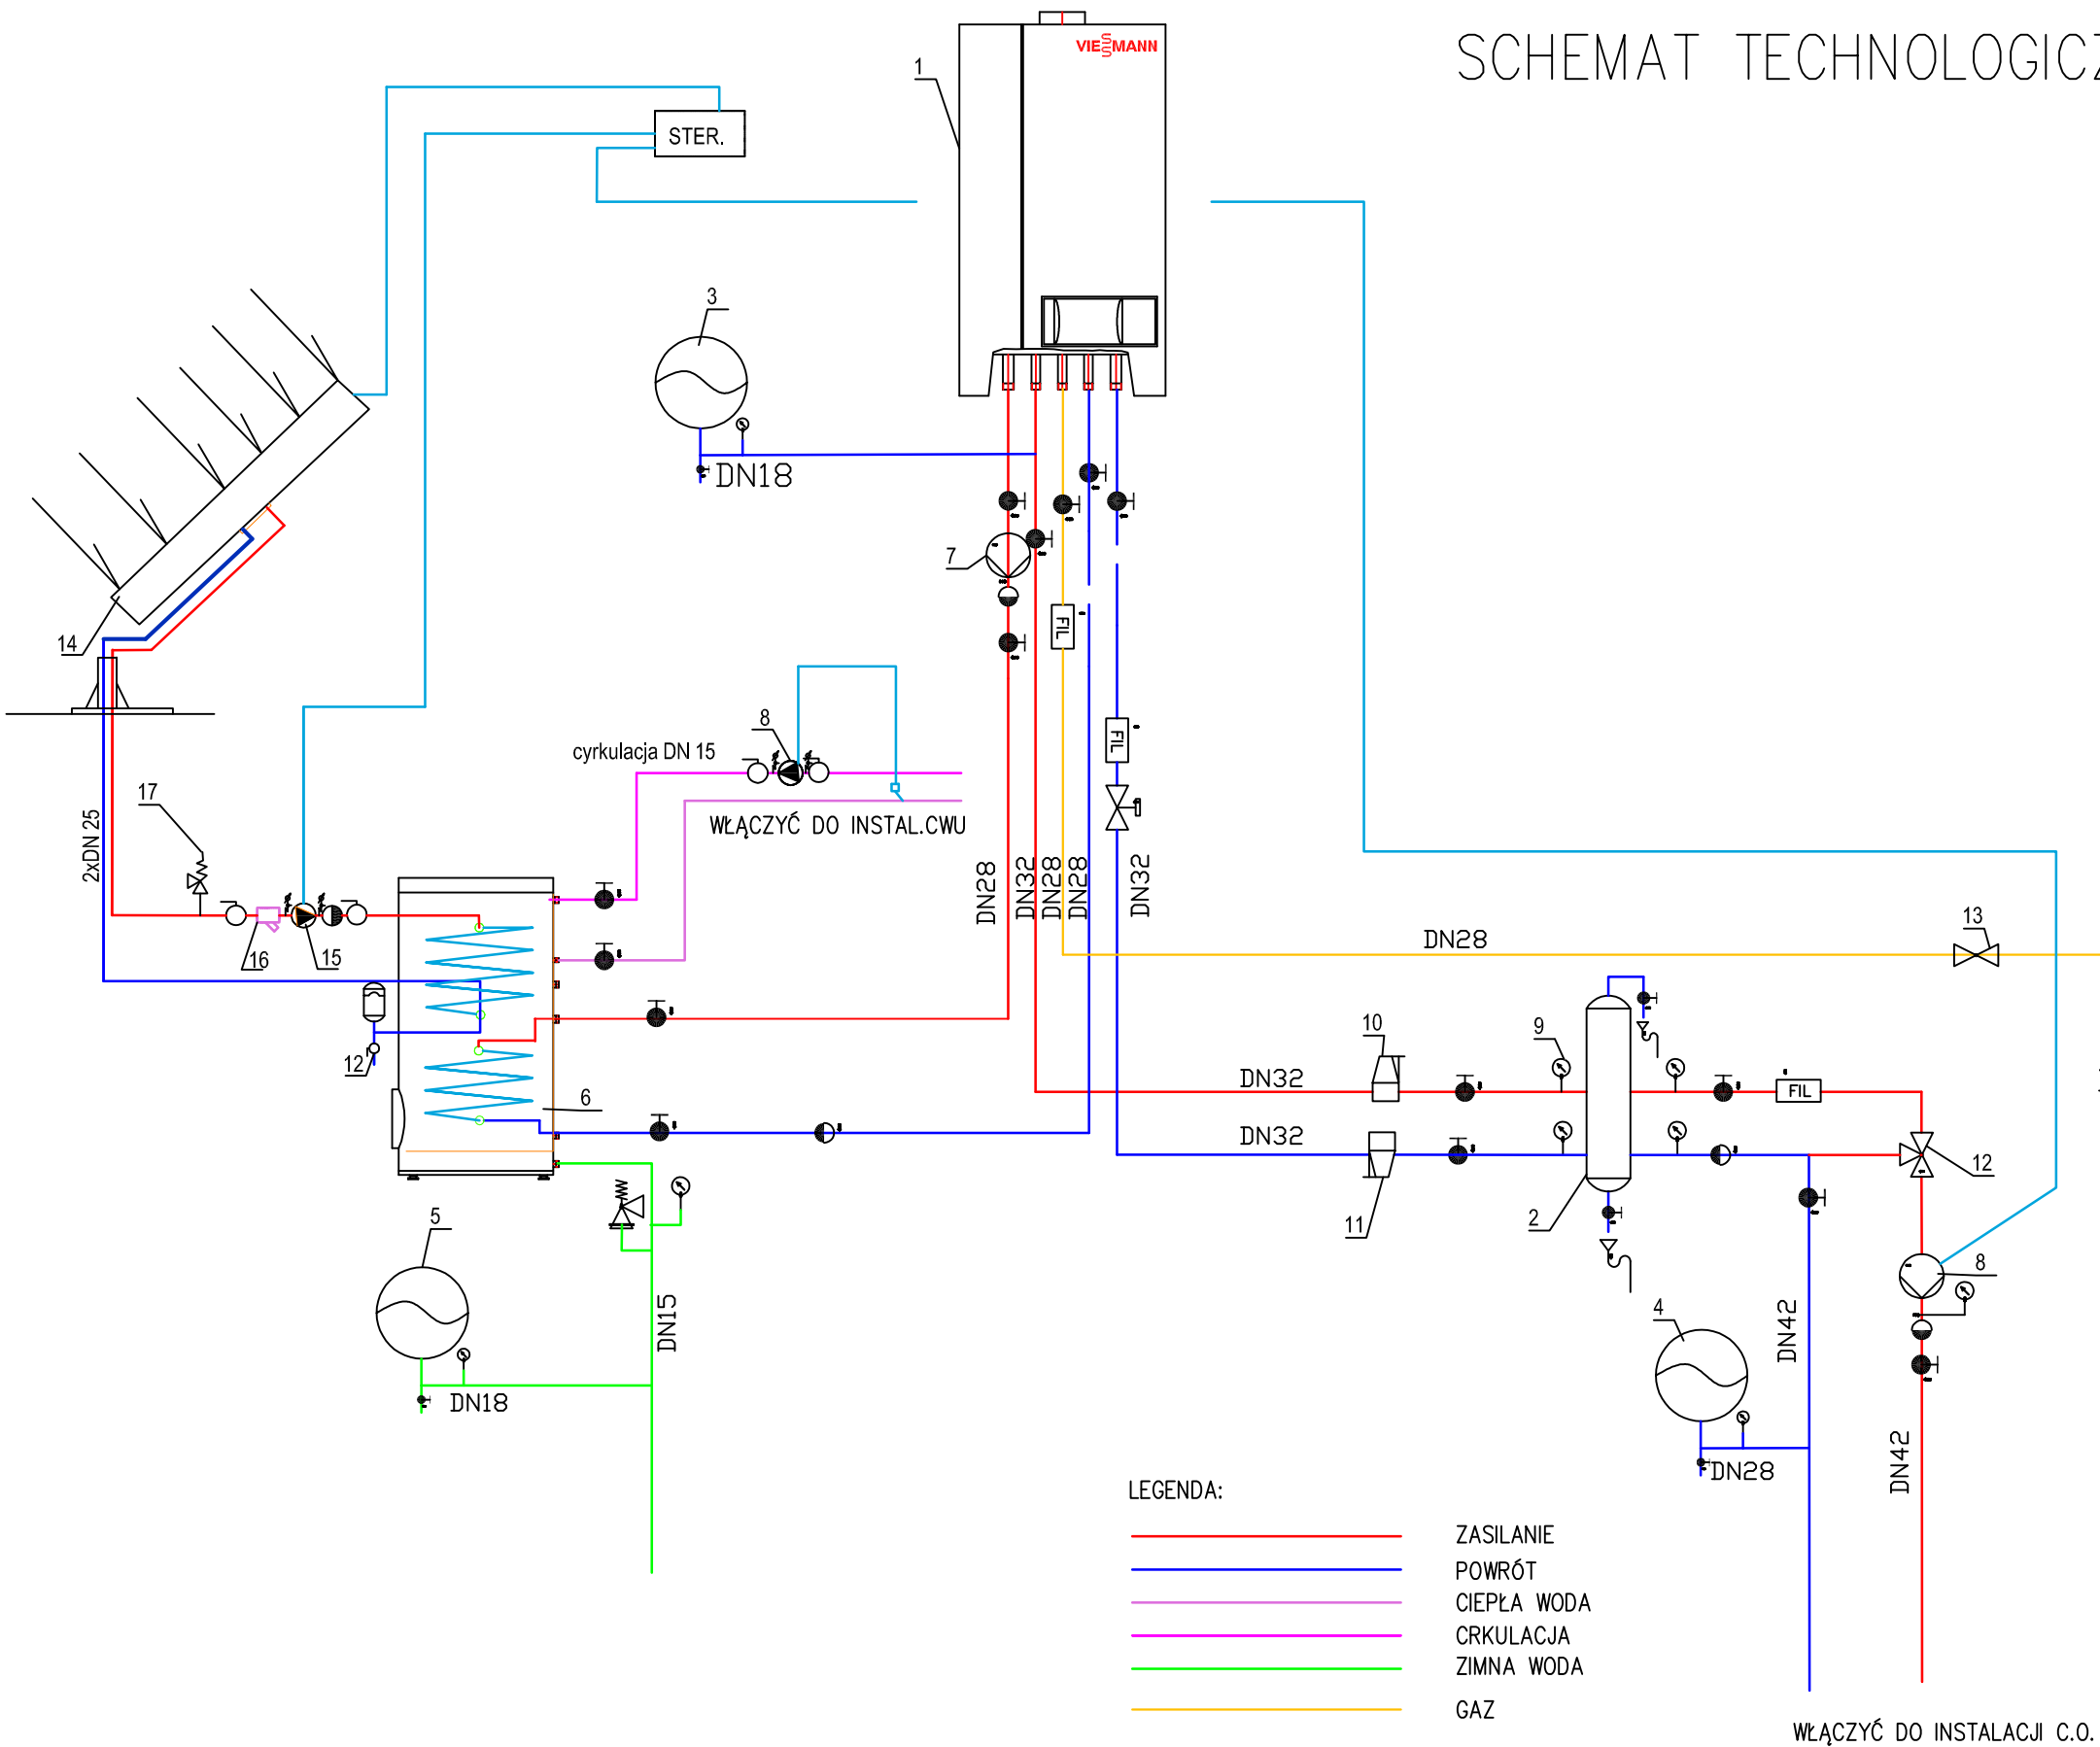

LEGENDA:

—	ZASILANIE
—	POWRÓT
—	CIEPŁA WODA
—	CRKULACJA
—	ZIMNA WODA
—	GAZ

Z PRZYŁĄCZA GAZU

WŁĄCZYĆ DO INSTALACJI C.O.

JEDNOSTKA PROJEKTOWA		PAVO Pracownia Architektury Paweł Wołyn ul. Wojska Polskiego 16, 48-370 Paczków tel.: +48 692 48 90 75 e-mail: biuro@pavopracownia.pl	
PROJEKTANT INSTALACJI SANITARNYCH INŻ. TERESA MĄDRY UPRAWNIENIA W SPECJALNOŚCI INSTALACYJNO - INŻYNIERYJNEJ W ZAKRESIE SIECI I INSTALACJI SANITARNYCH NR 428/89/UW		PODPIS/PIECZĘĆ	
SPRAWDZAJĄCY INSTALACJI SANITARNYCH MGR INŻ. MAGDALENA KORS UPRAWNIENIA W SPECJALNOŚCI INSTALACYJNO - INŻYNIERYJNEJ W ZAKRESIE SIECI, INSTALACJI I URZĄDZEŃ SANITARNYCH NR 74/DOŚ/05		PODPIS/PIECZĘĆ	
INWESTOR			
GMINA ZAWONIA UL. TRZEBNICKA 11; 55-106 ZAWONIA			
INWESTYCJA			
BUDOWA OŚRODKA KULTURY I INICJATYW LOKALNYCH ADRES: UL.TRZEBNICKA, 55-106 CZESZÓW KATEGORIA OBIEKTU BUDOWLANEGO: IX OBRĘB: CZESZÓW, DZIAŁKI NR 689/2 ORAZ NR 689/1			
BRANŻA		STADIUM	
ARCHITEKTURA		PROJEKT BUDOWLANY	
TYTUŁ RYSUNKU			
SCHEMAT TECHNOLOGICZNY KOTŁOWNI GAZOWEJ			
NR RYSUNKU	REWIZJA	SKALA	DATA
IS-1	00	1:100	21.11.2015