


MAPA ZASADNICZA

SKALA 1:1000

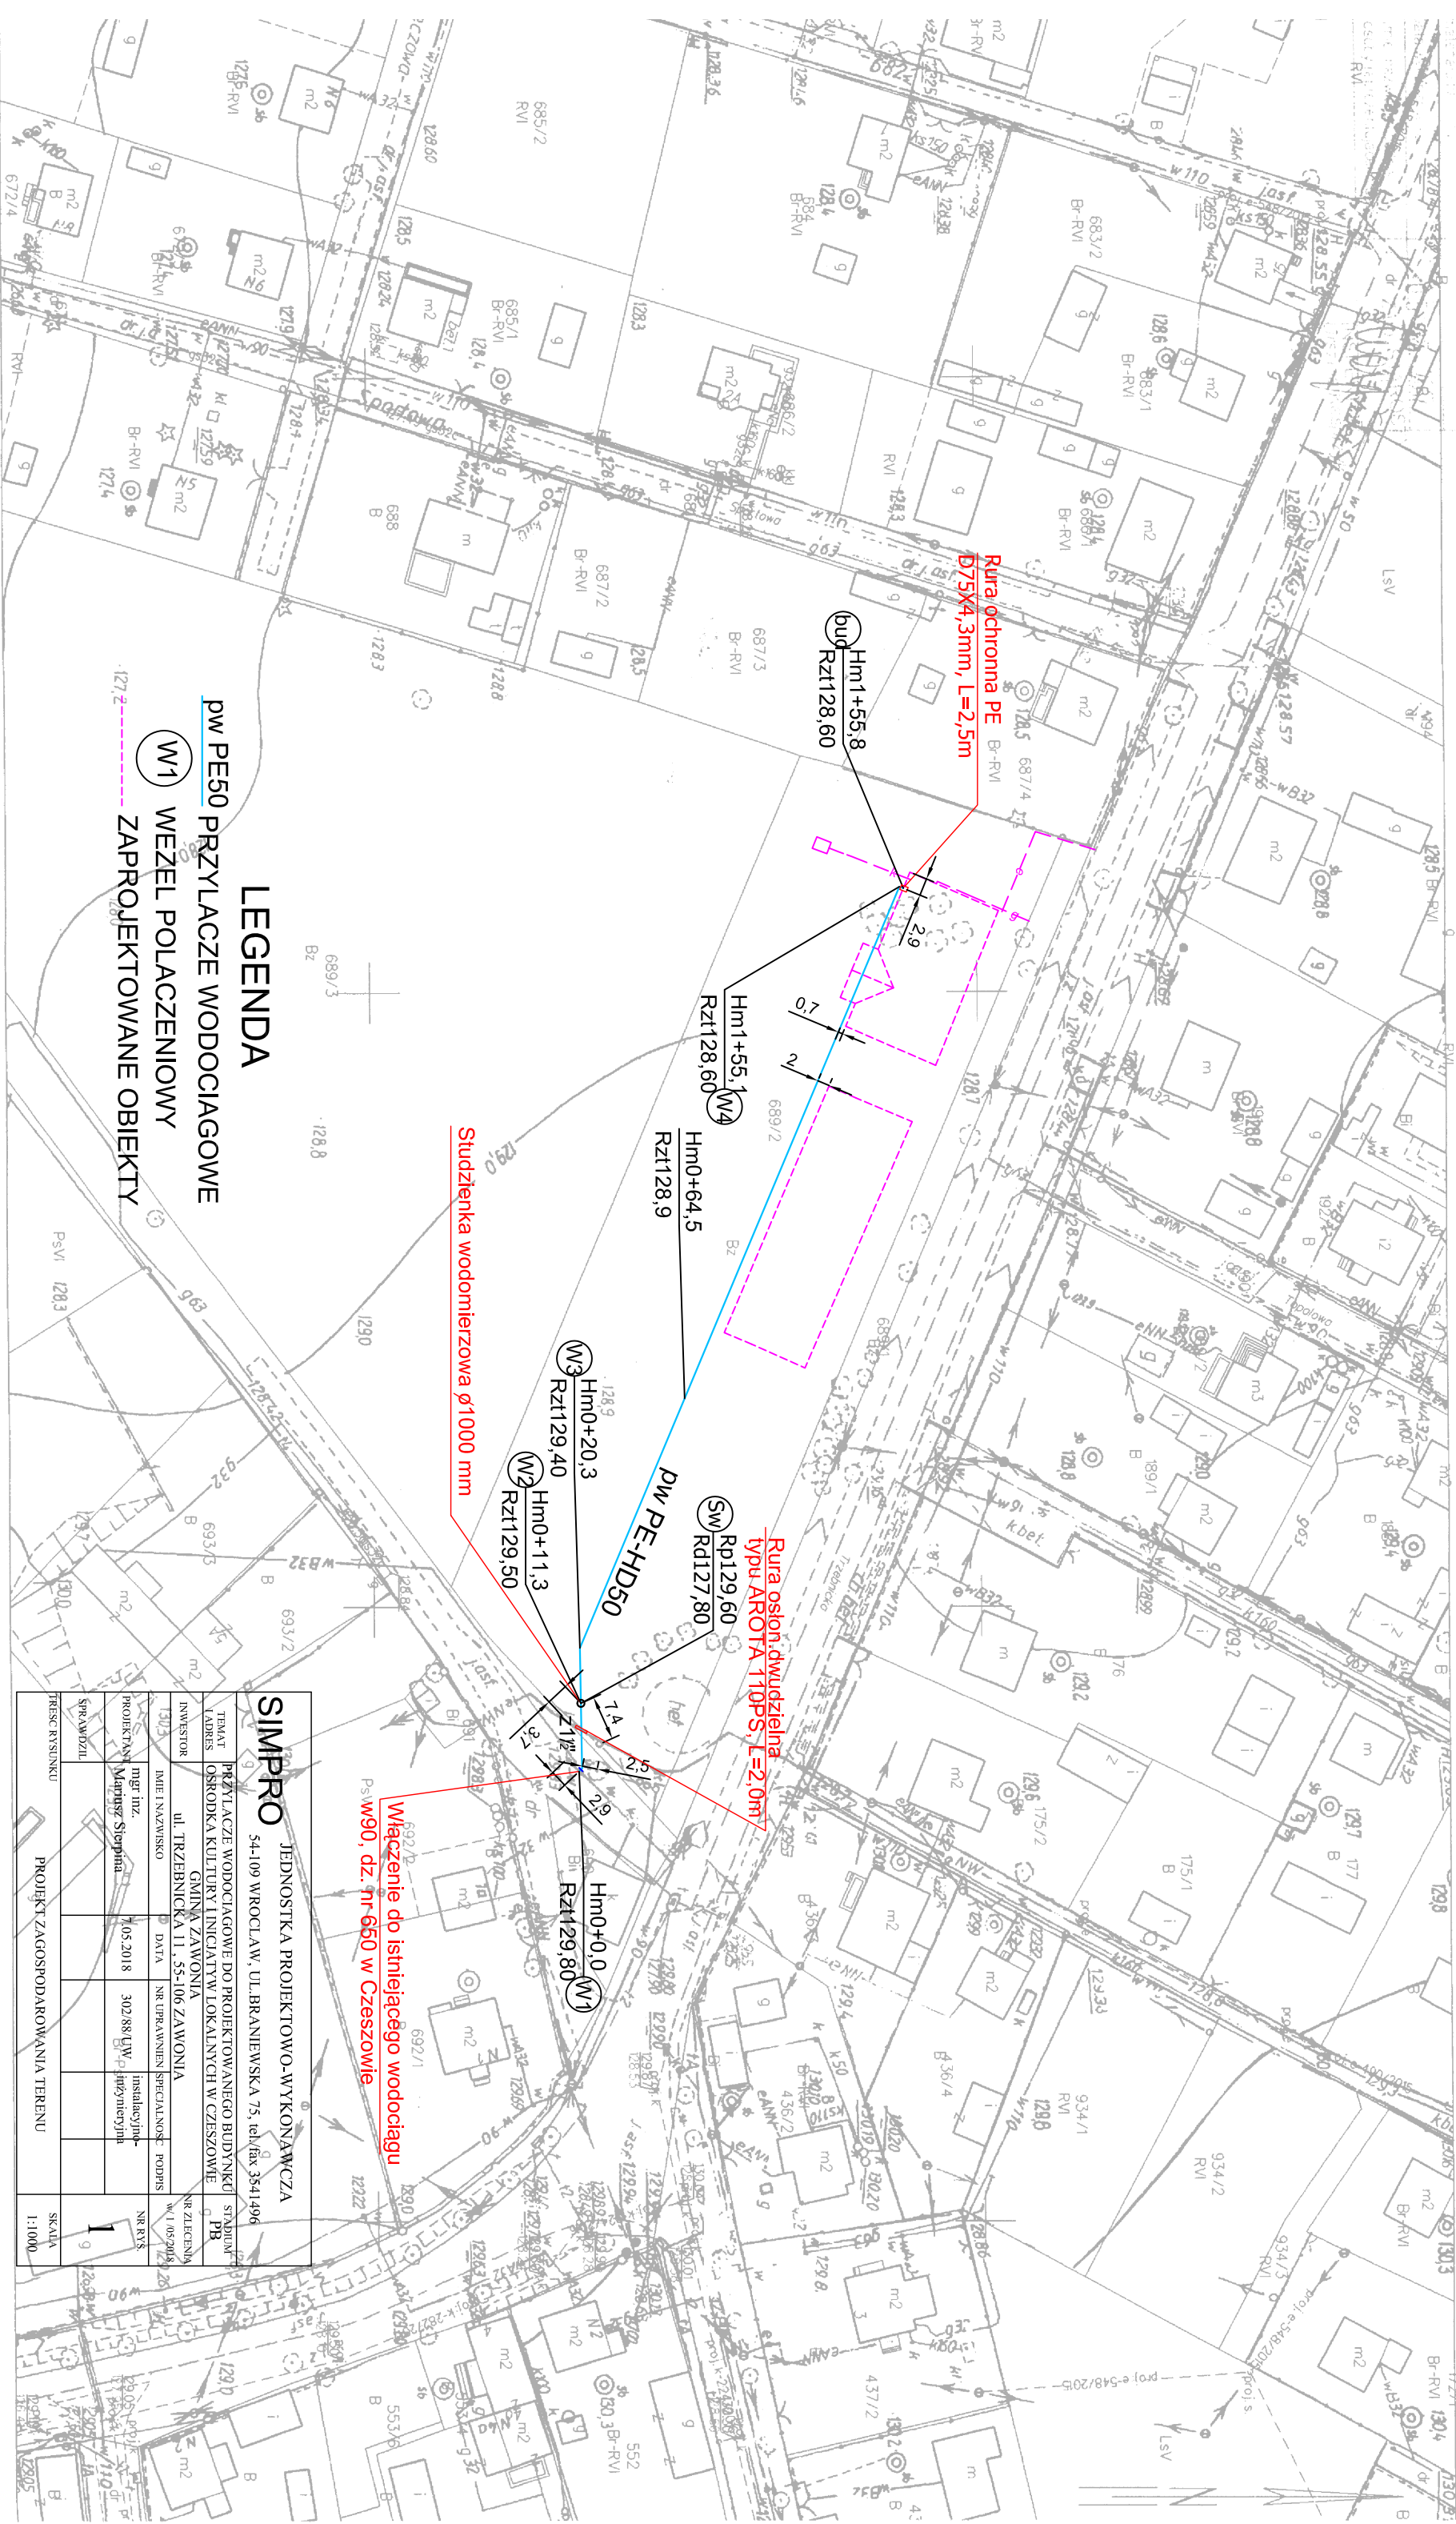

## LEGENDA

PW PE50 PRZYŁĄCZE WODOCIĄGOWE

W1 WEZEL POLACZENIOWY

ZAPROJEKTOWANE OBIEKTY

TEMAT LOKALNA INWESTOR	PRZYSTĄPZC WODOCIĄGOWE DO PROJEKTOWANEGO BUDYNKU OSRODKA KULTURY I INICJATYWA LOKALNYCH W CZESZOWIE			STADIUM PB
INWESTOR	ul. TREBENICKA 11, 55-106 ZAWONIA GMINA ZAWONIA			NR ZIEMIA nr 1 05/2018
PROJEKTANT	mgr inż. Mariusz Stepina	DATA 7.05.2018	NR UPRZAWNIEN 302/88 UW instalacyjno- inżynieryjnh	NR RYS nr 1
SPRAWDZIL				SKALA 1:1000